




Pianimetria Piano Terreno

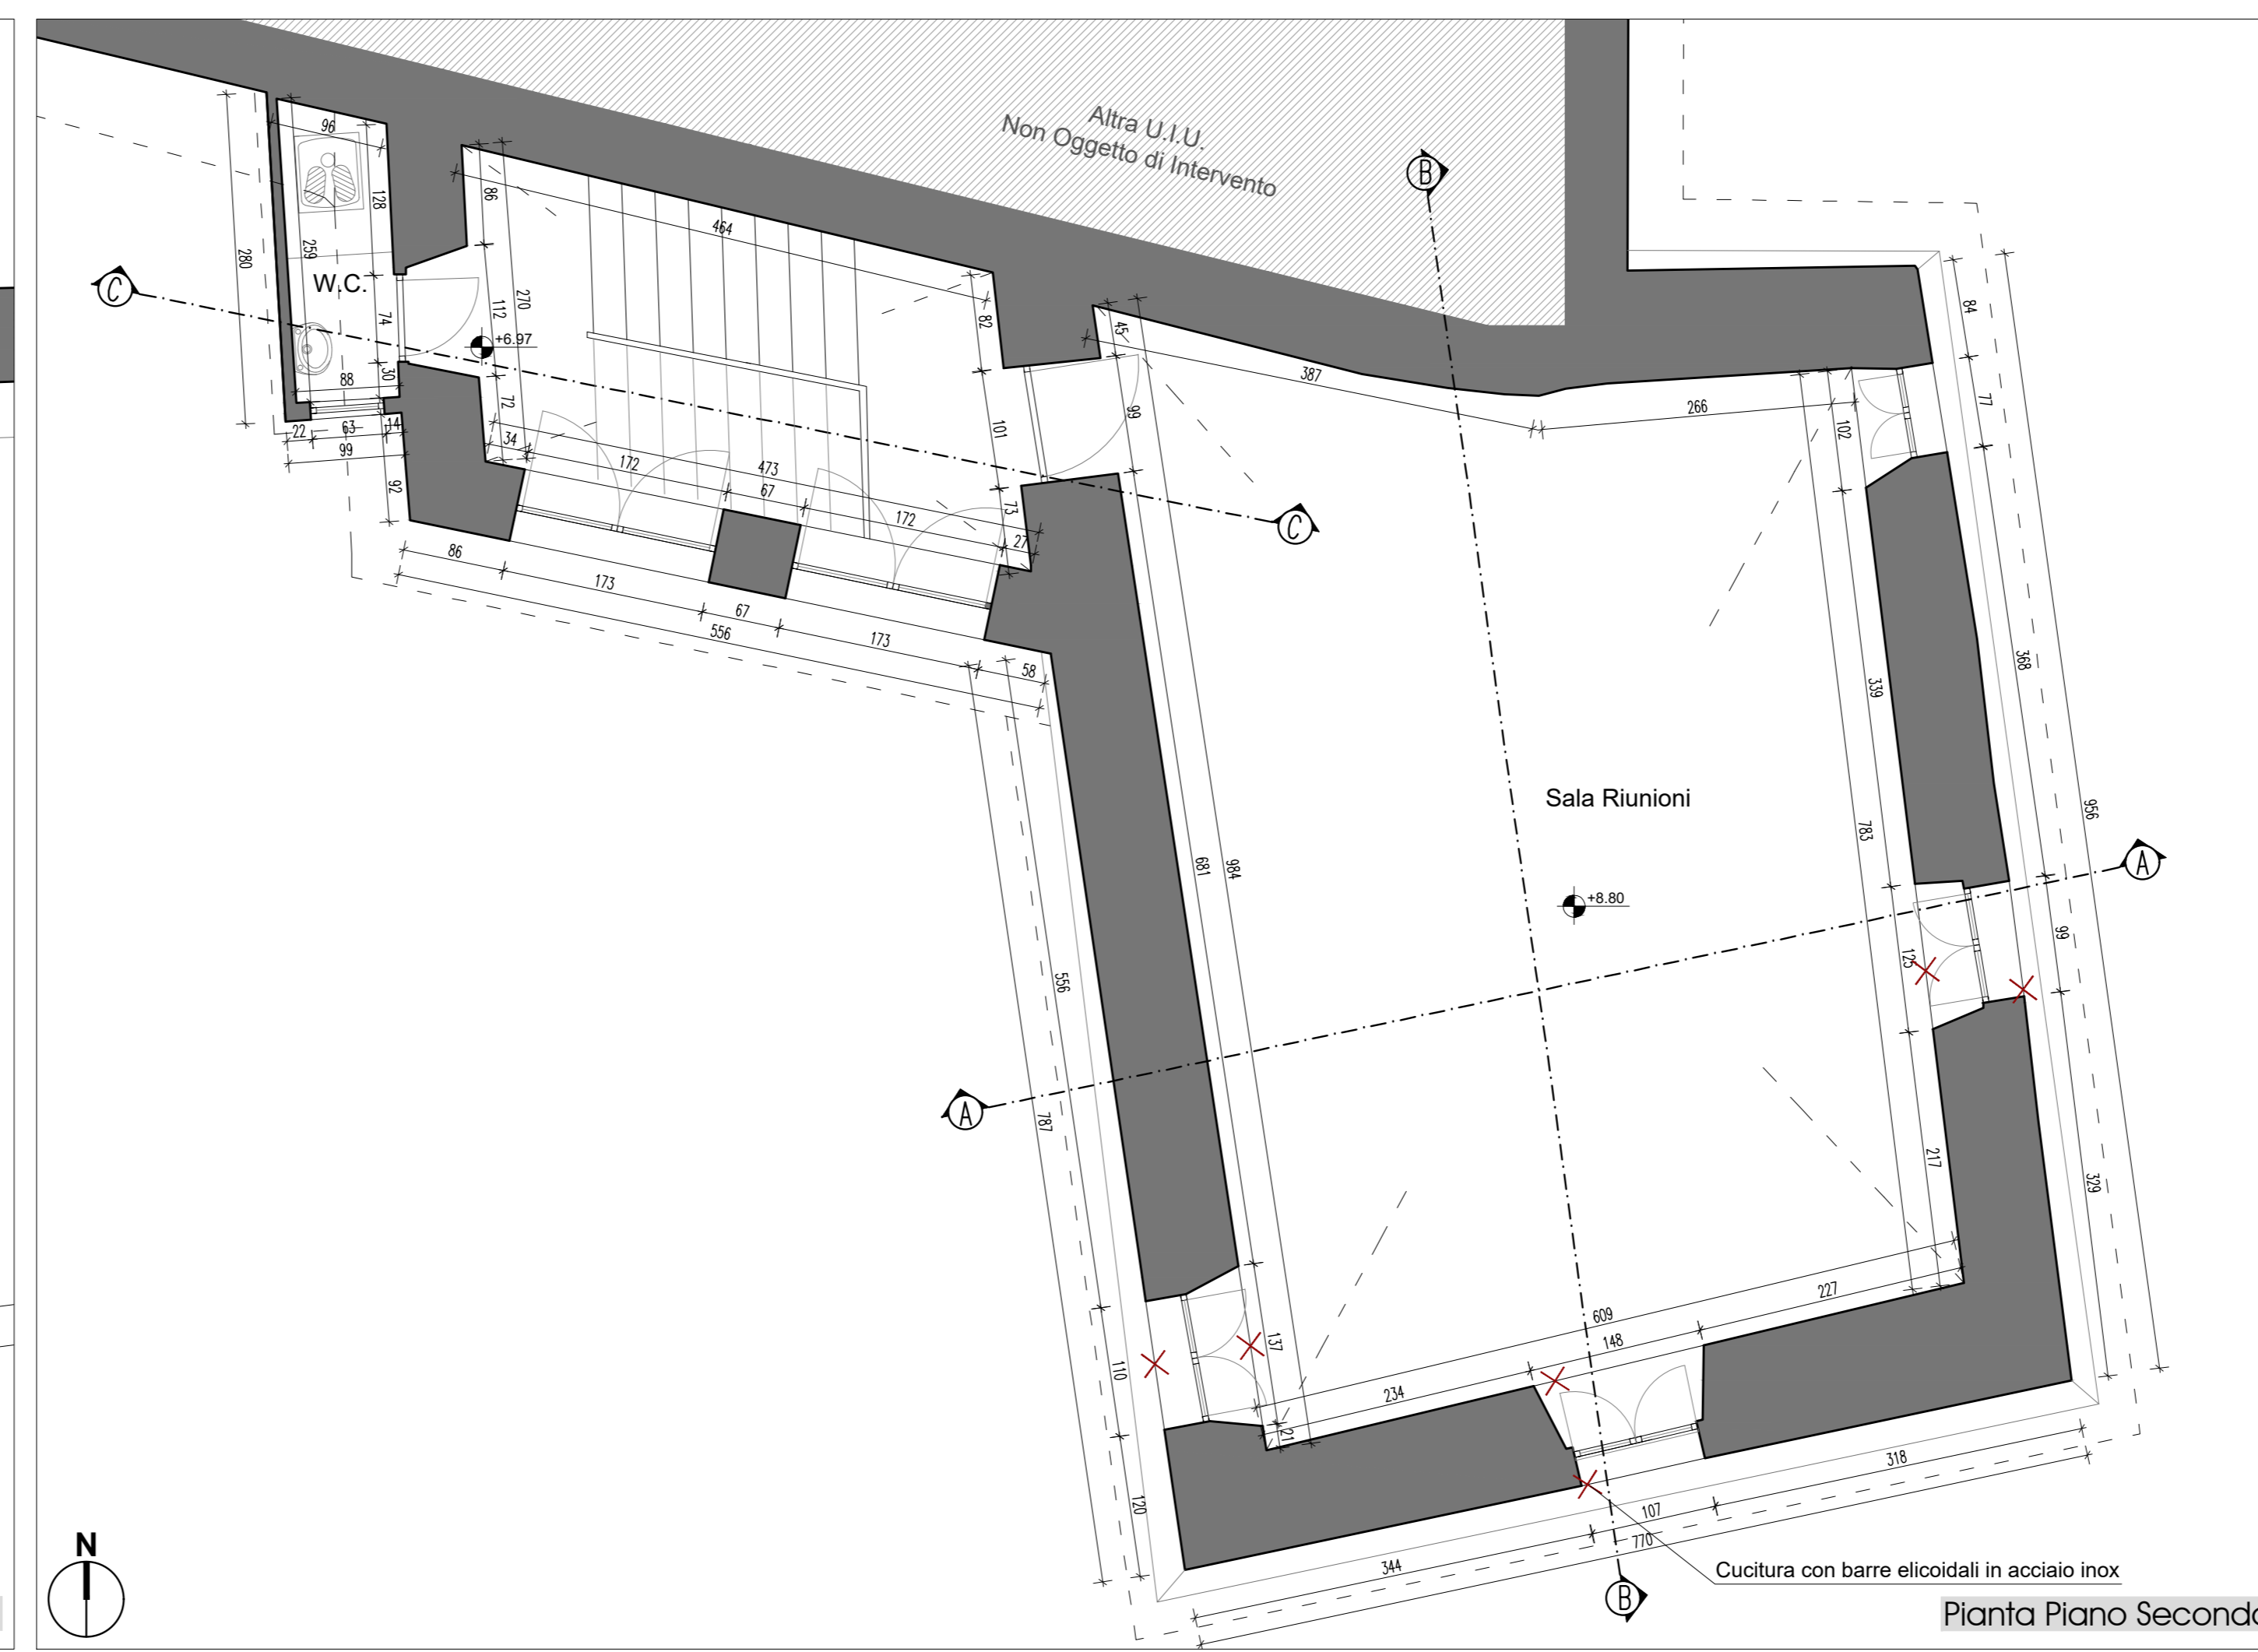


Pianta Piano Secondo

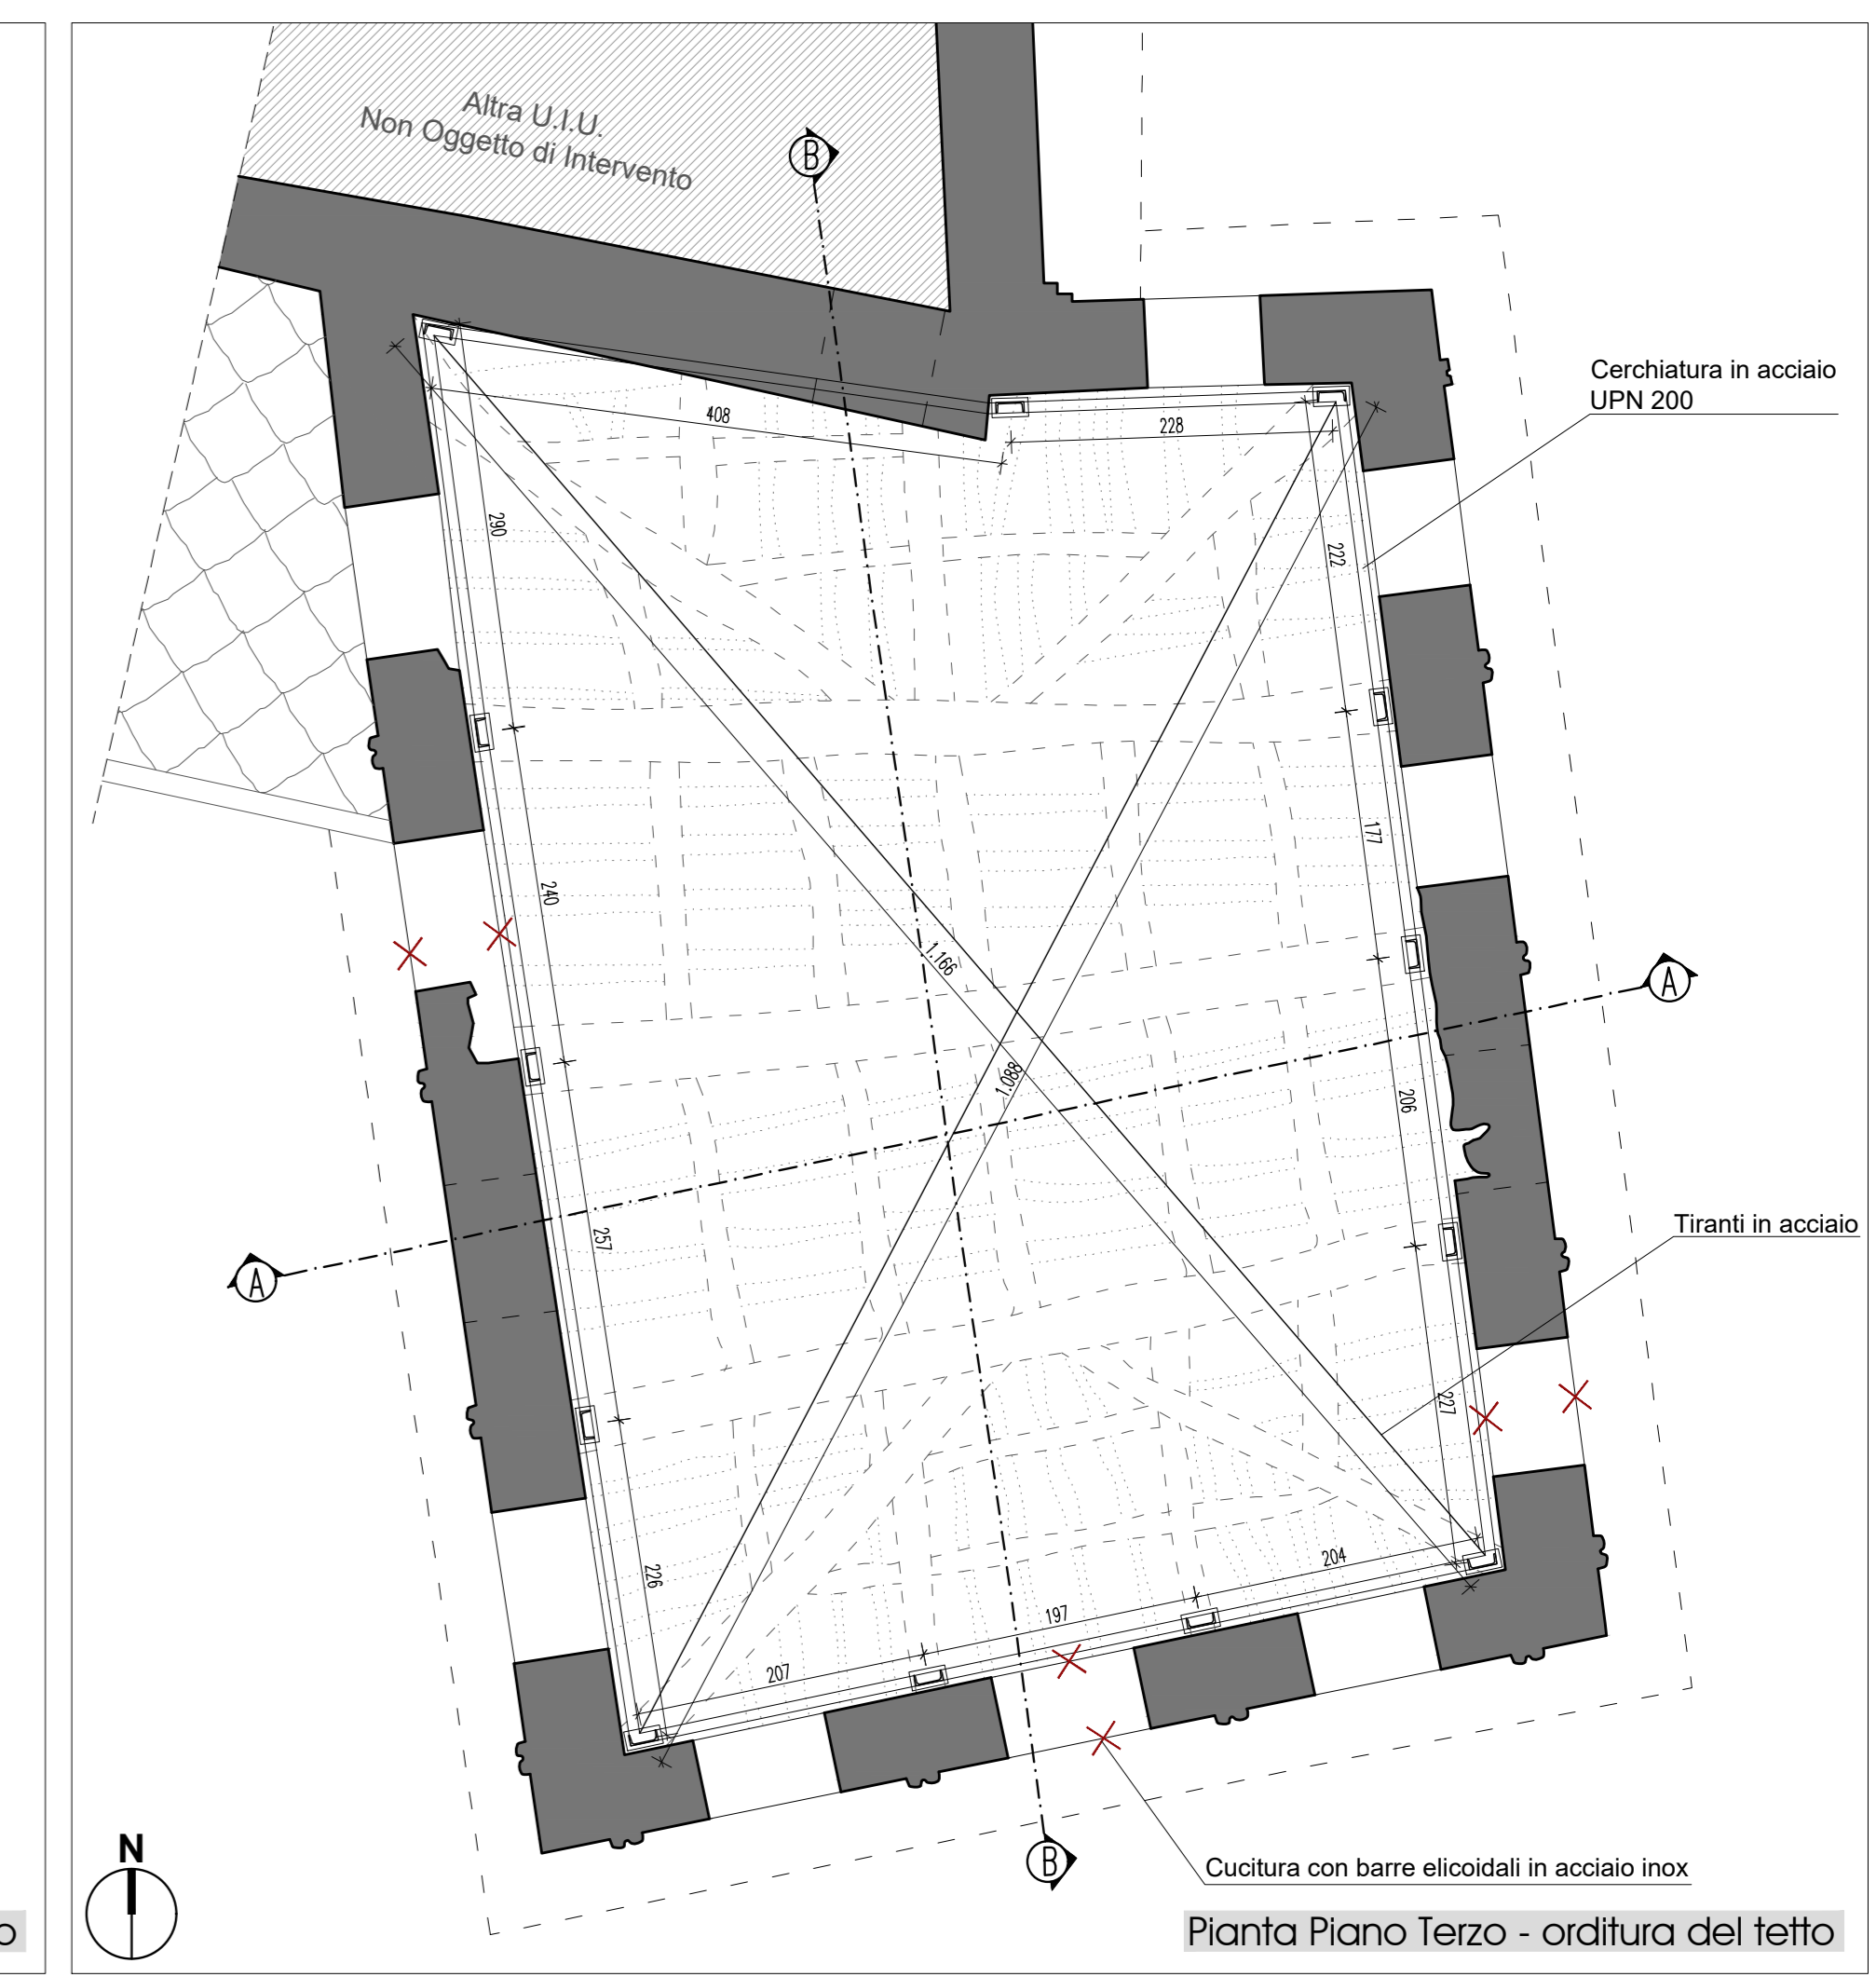


Pianta Piano Terzo - orditura del tetto

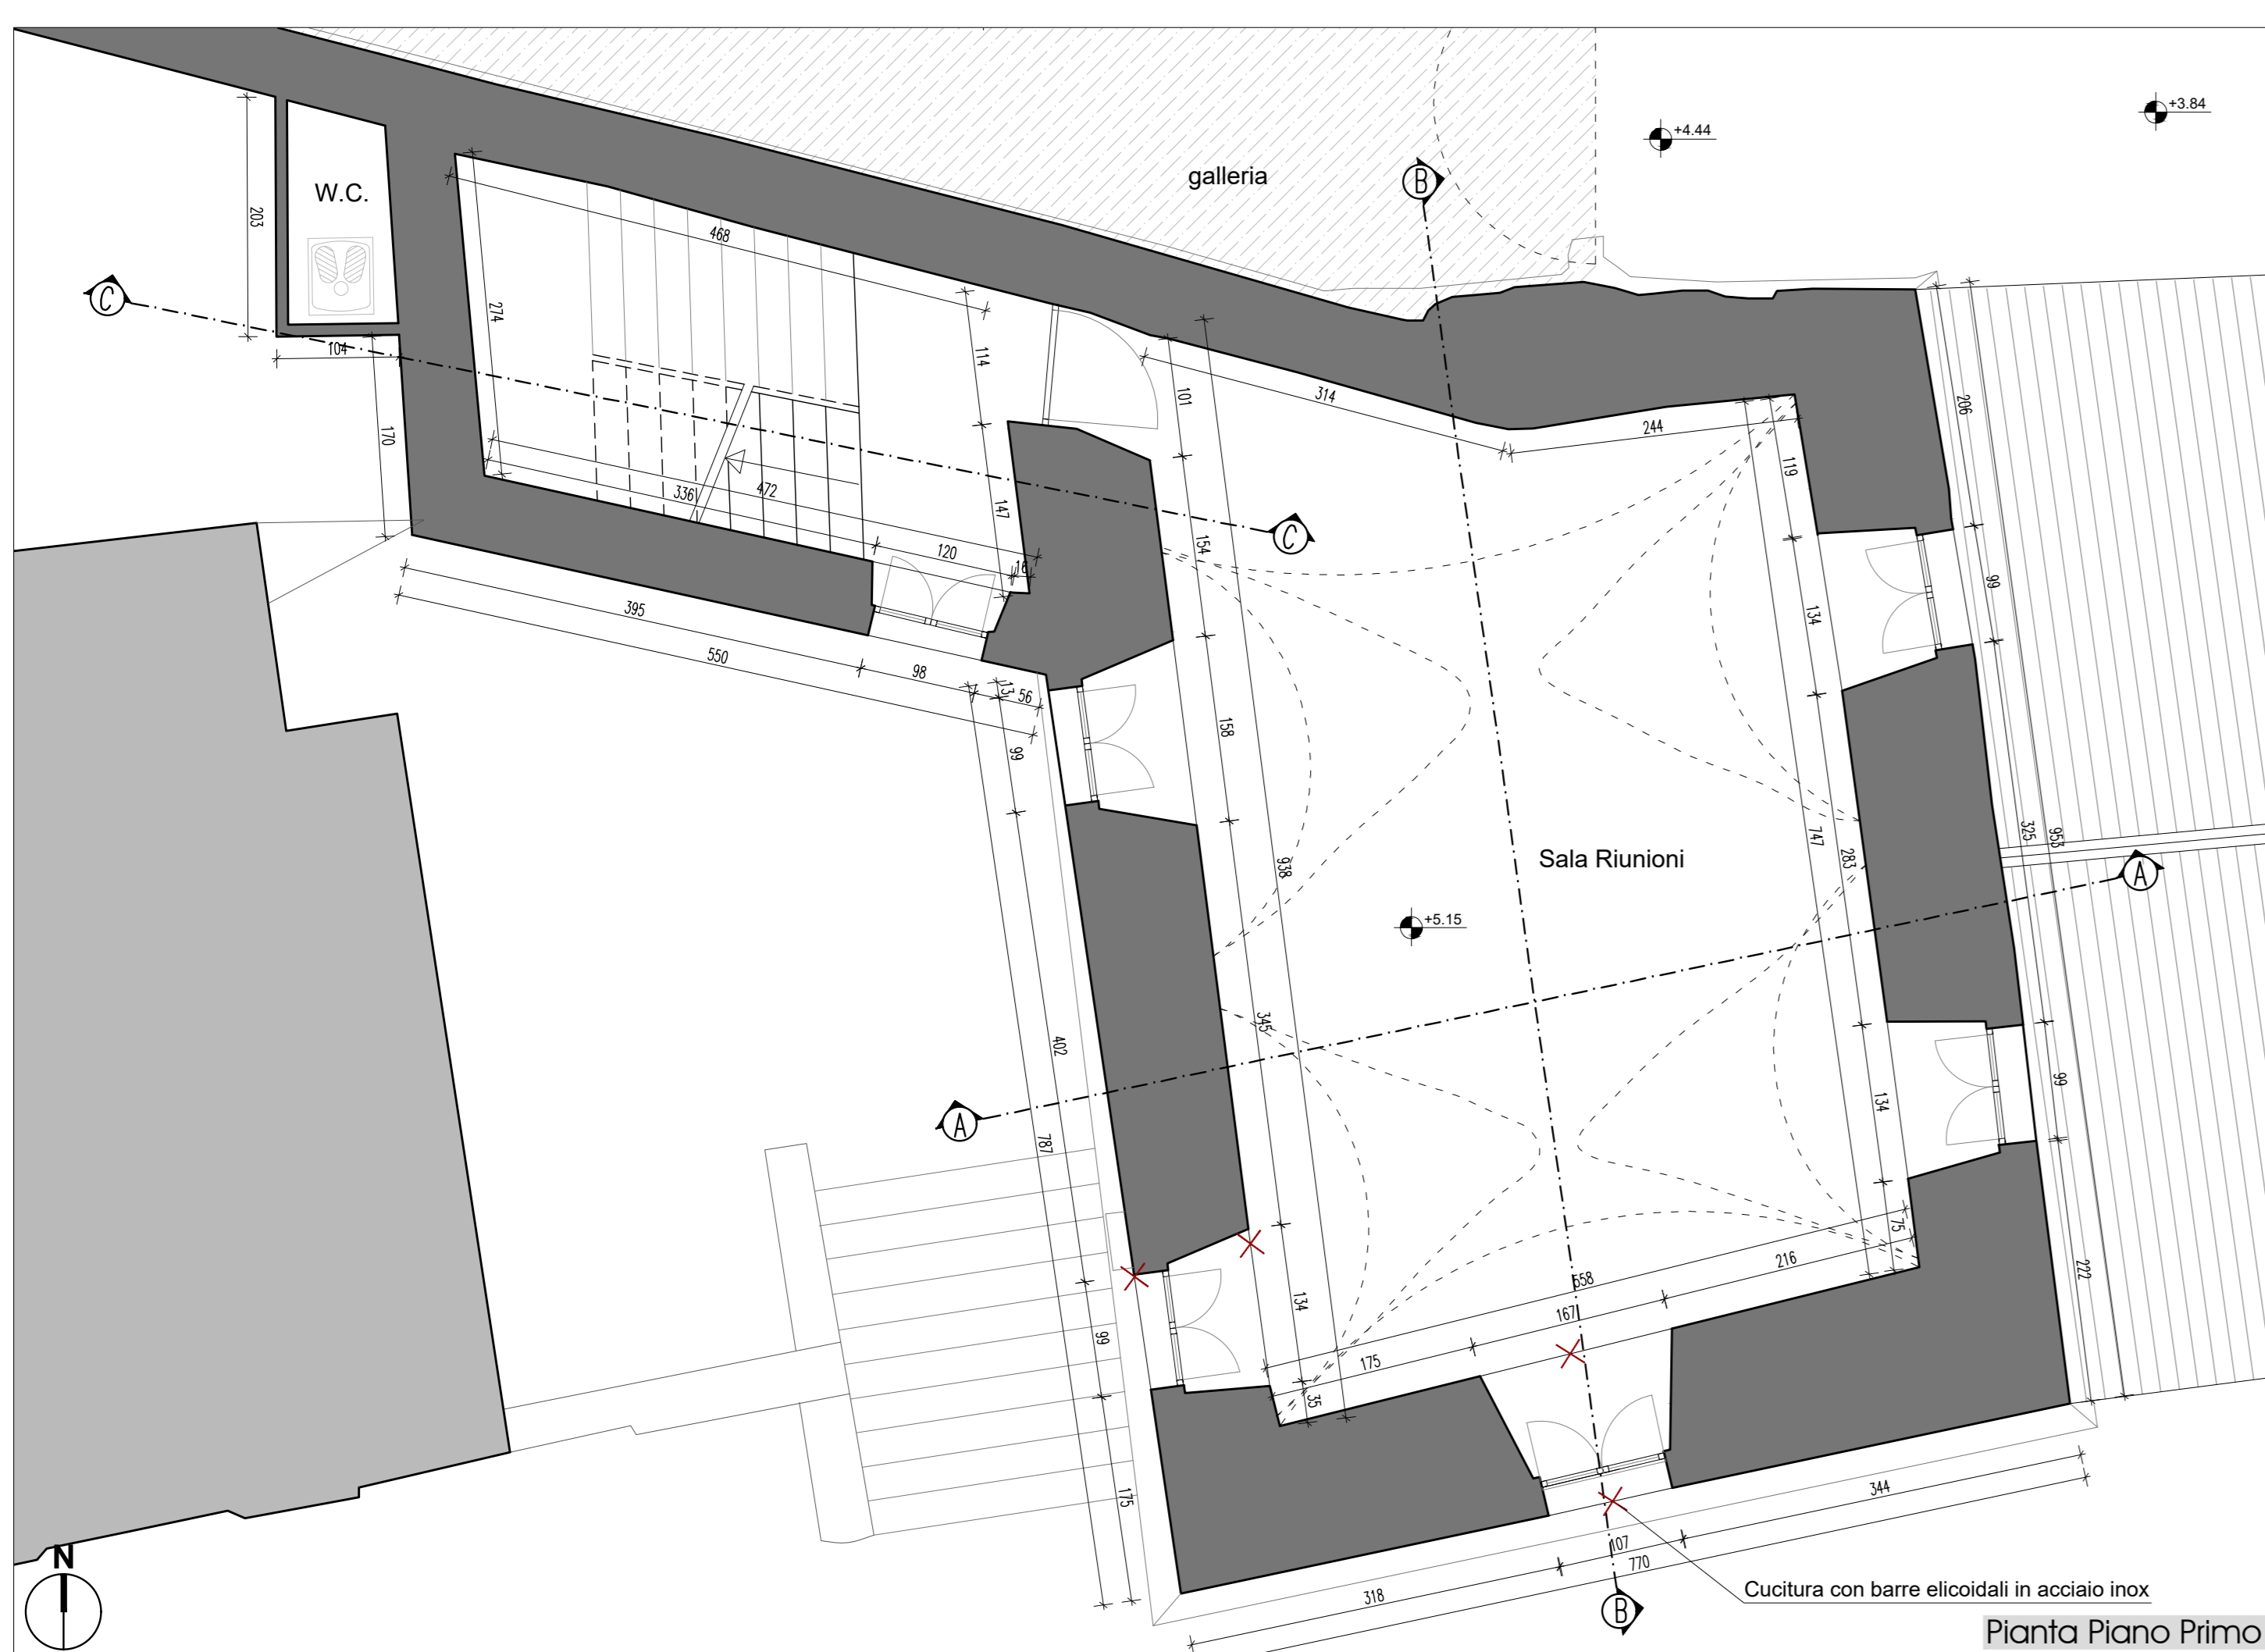

Pianta Piano Primo

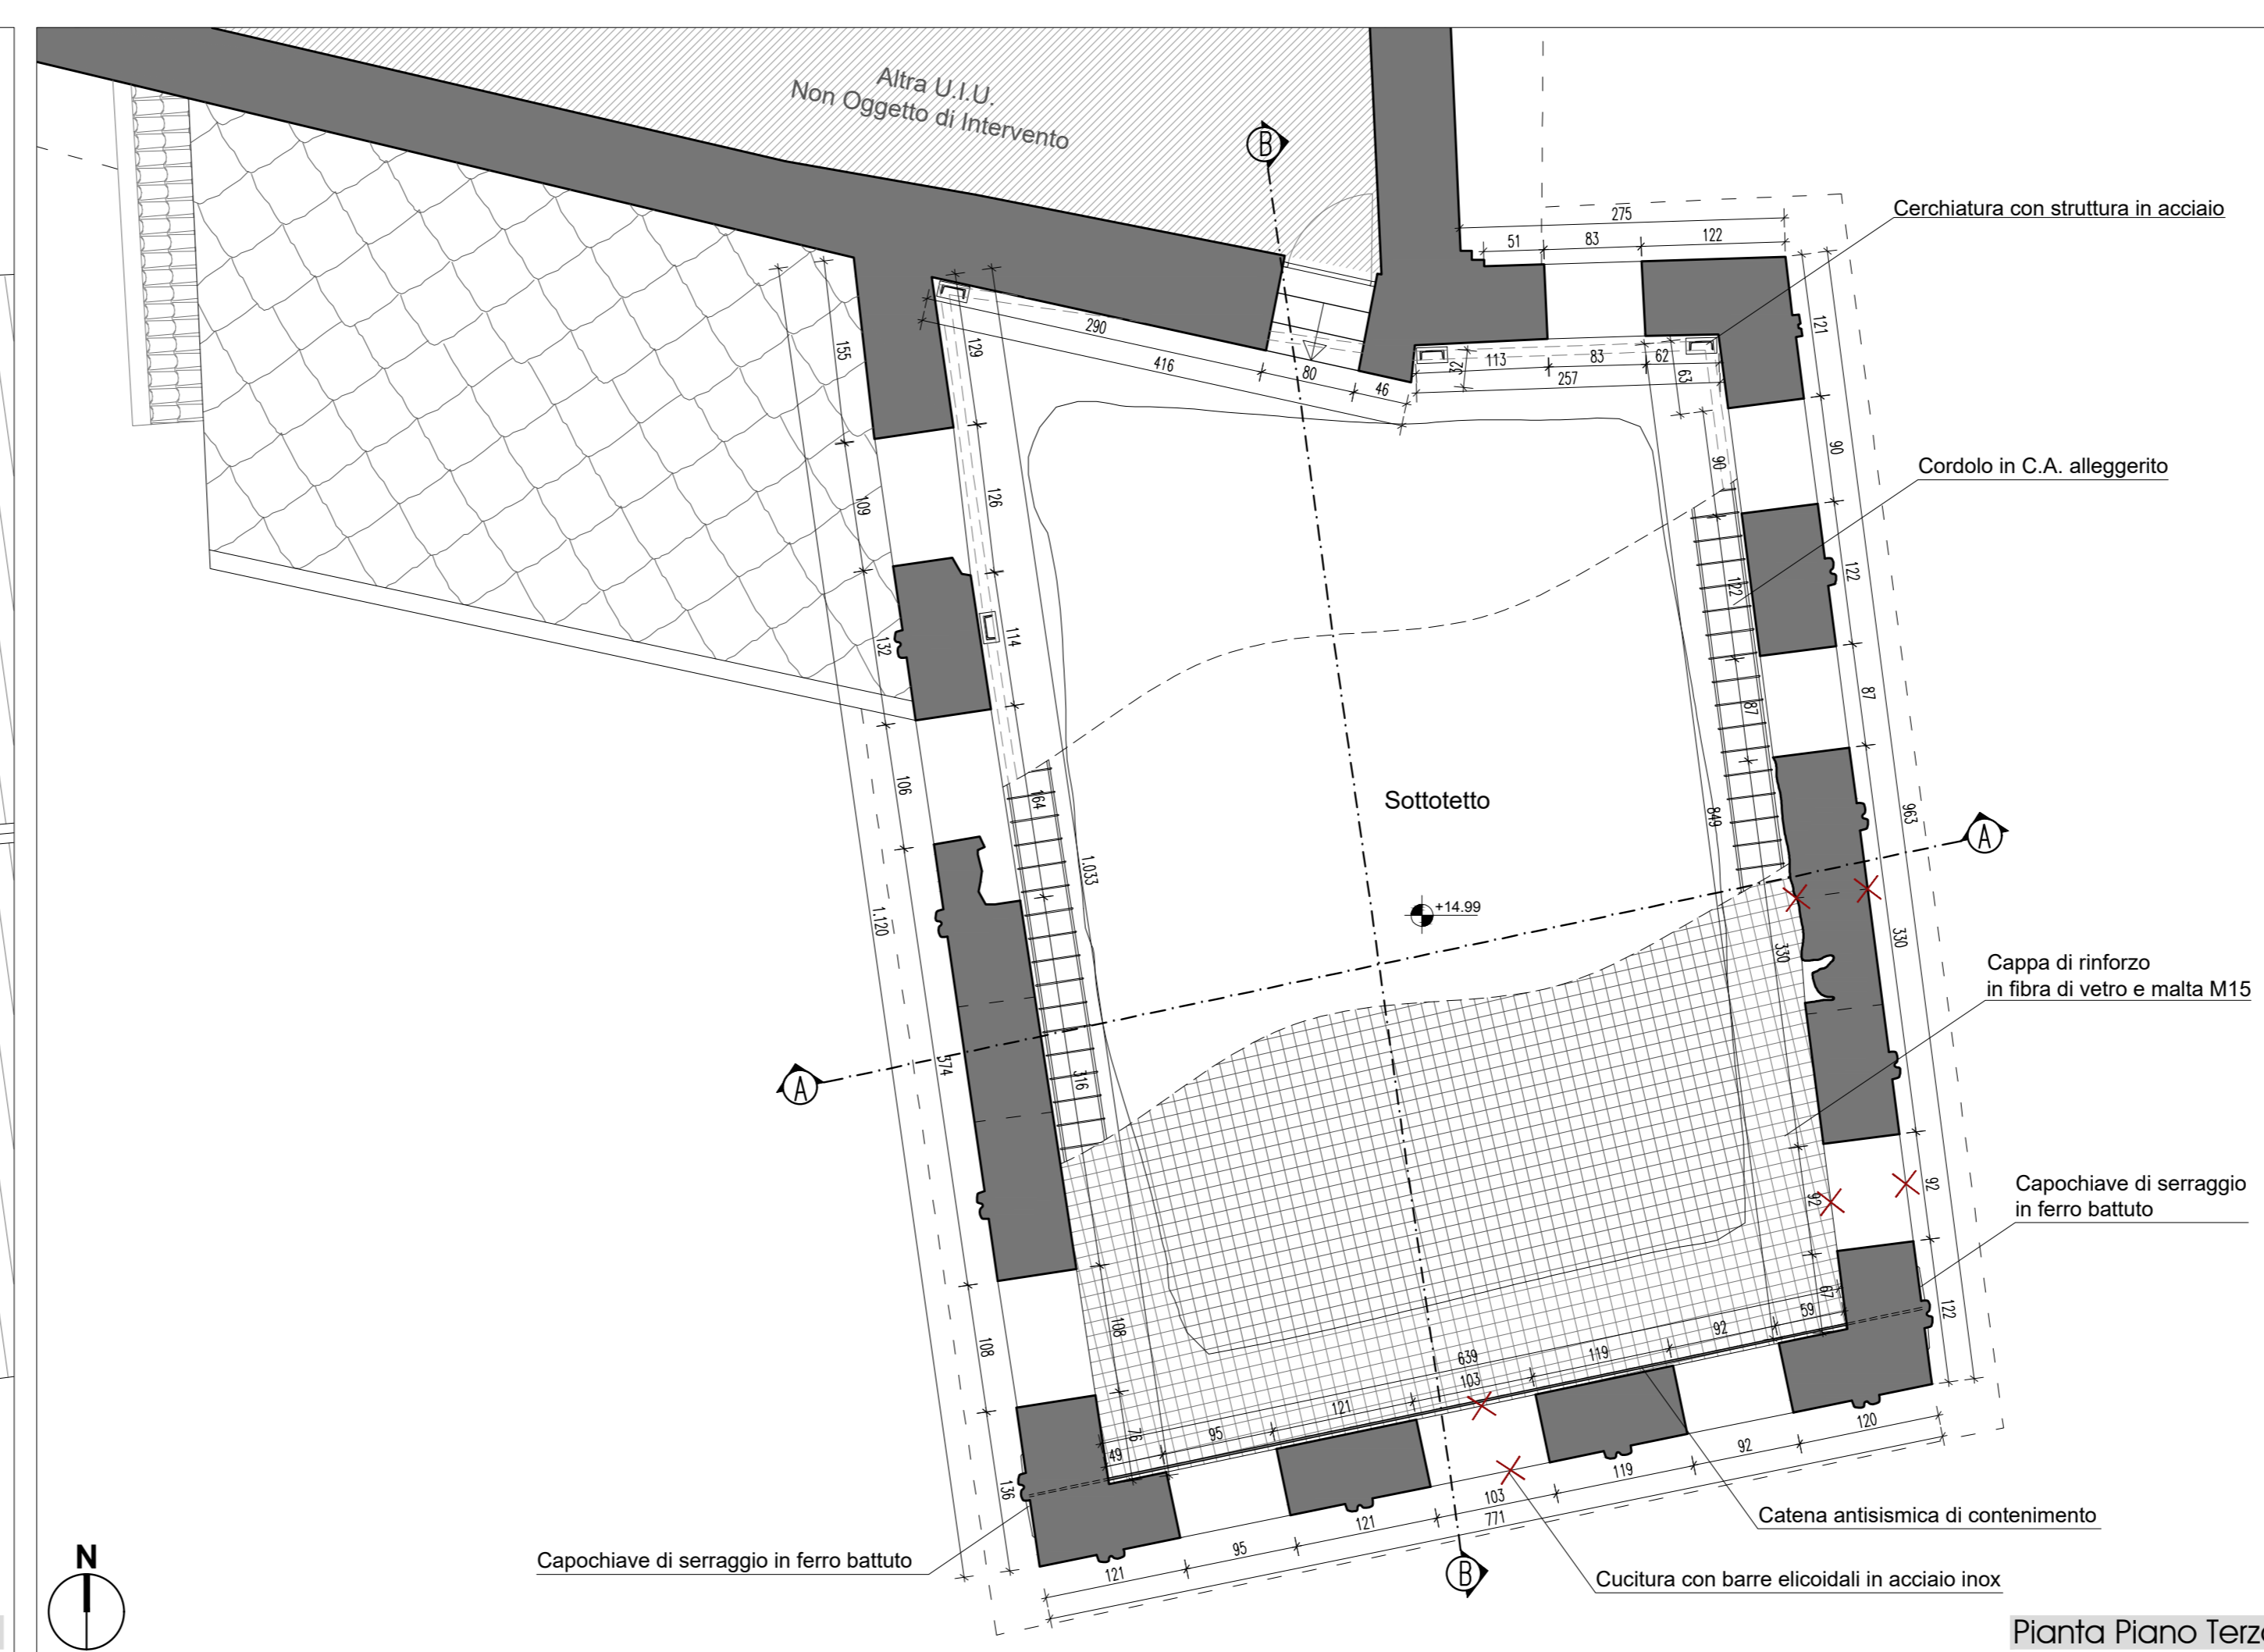

Pianta Piano Terzo

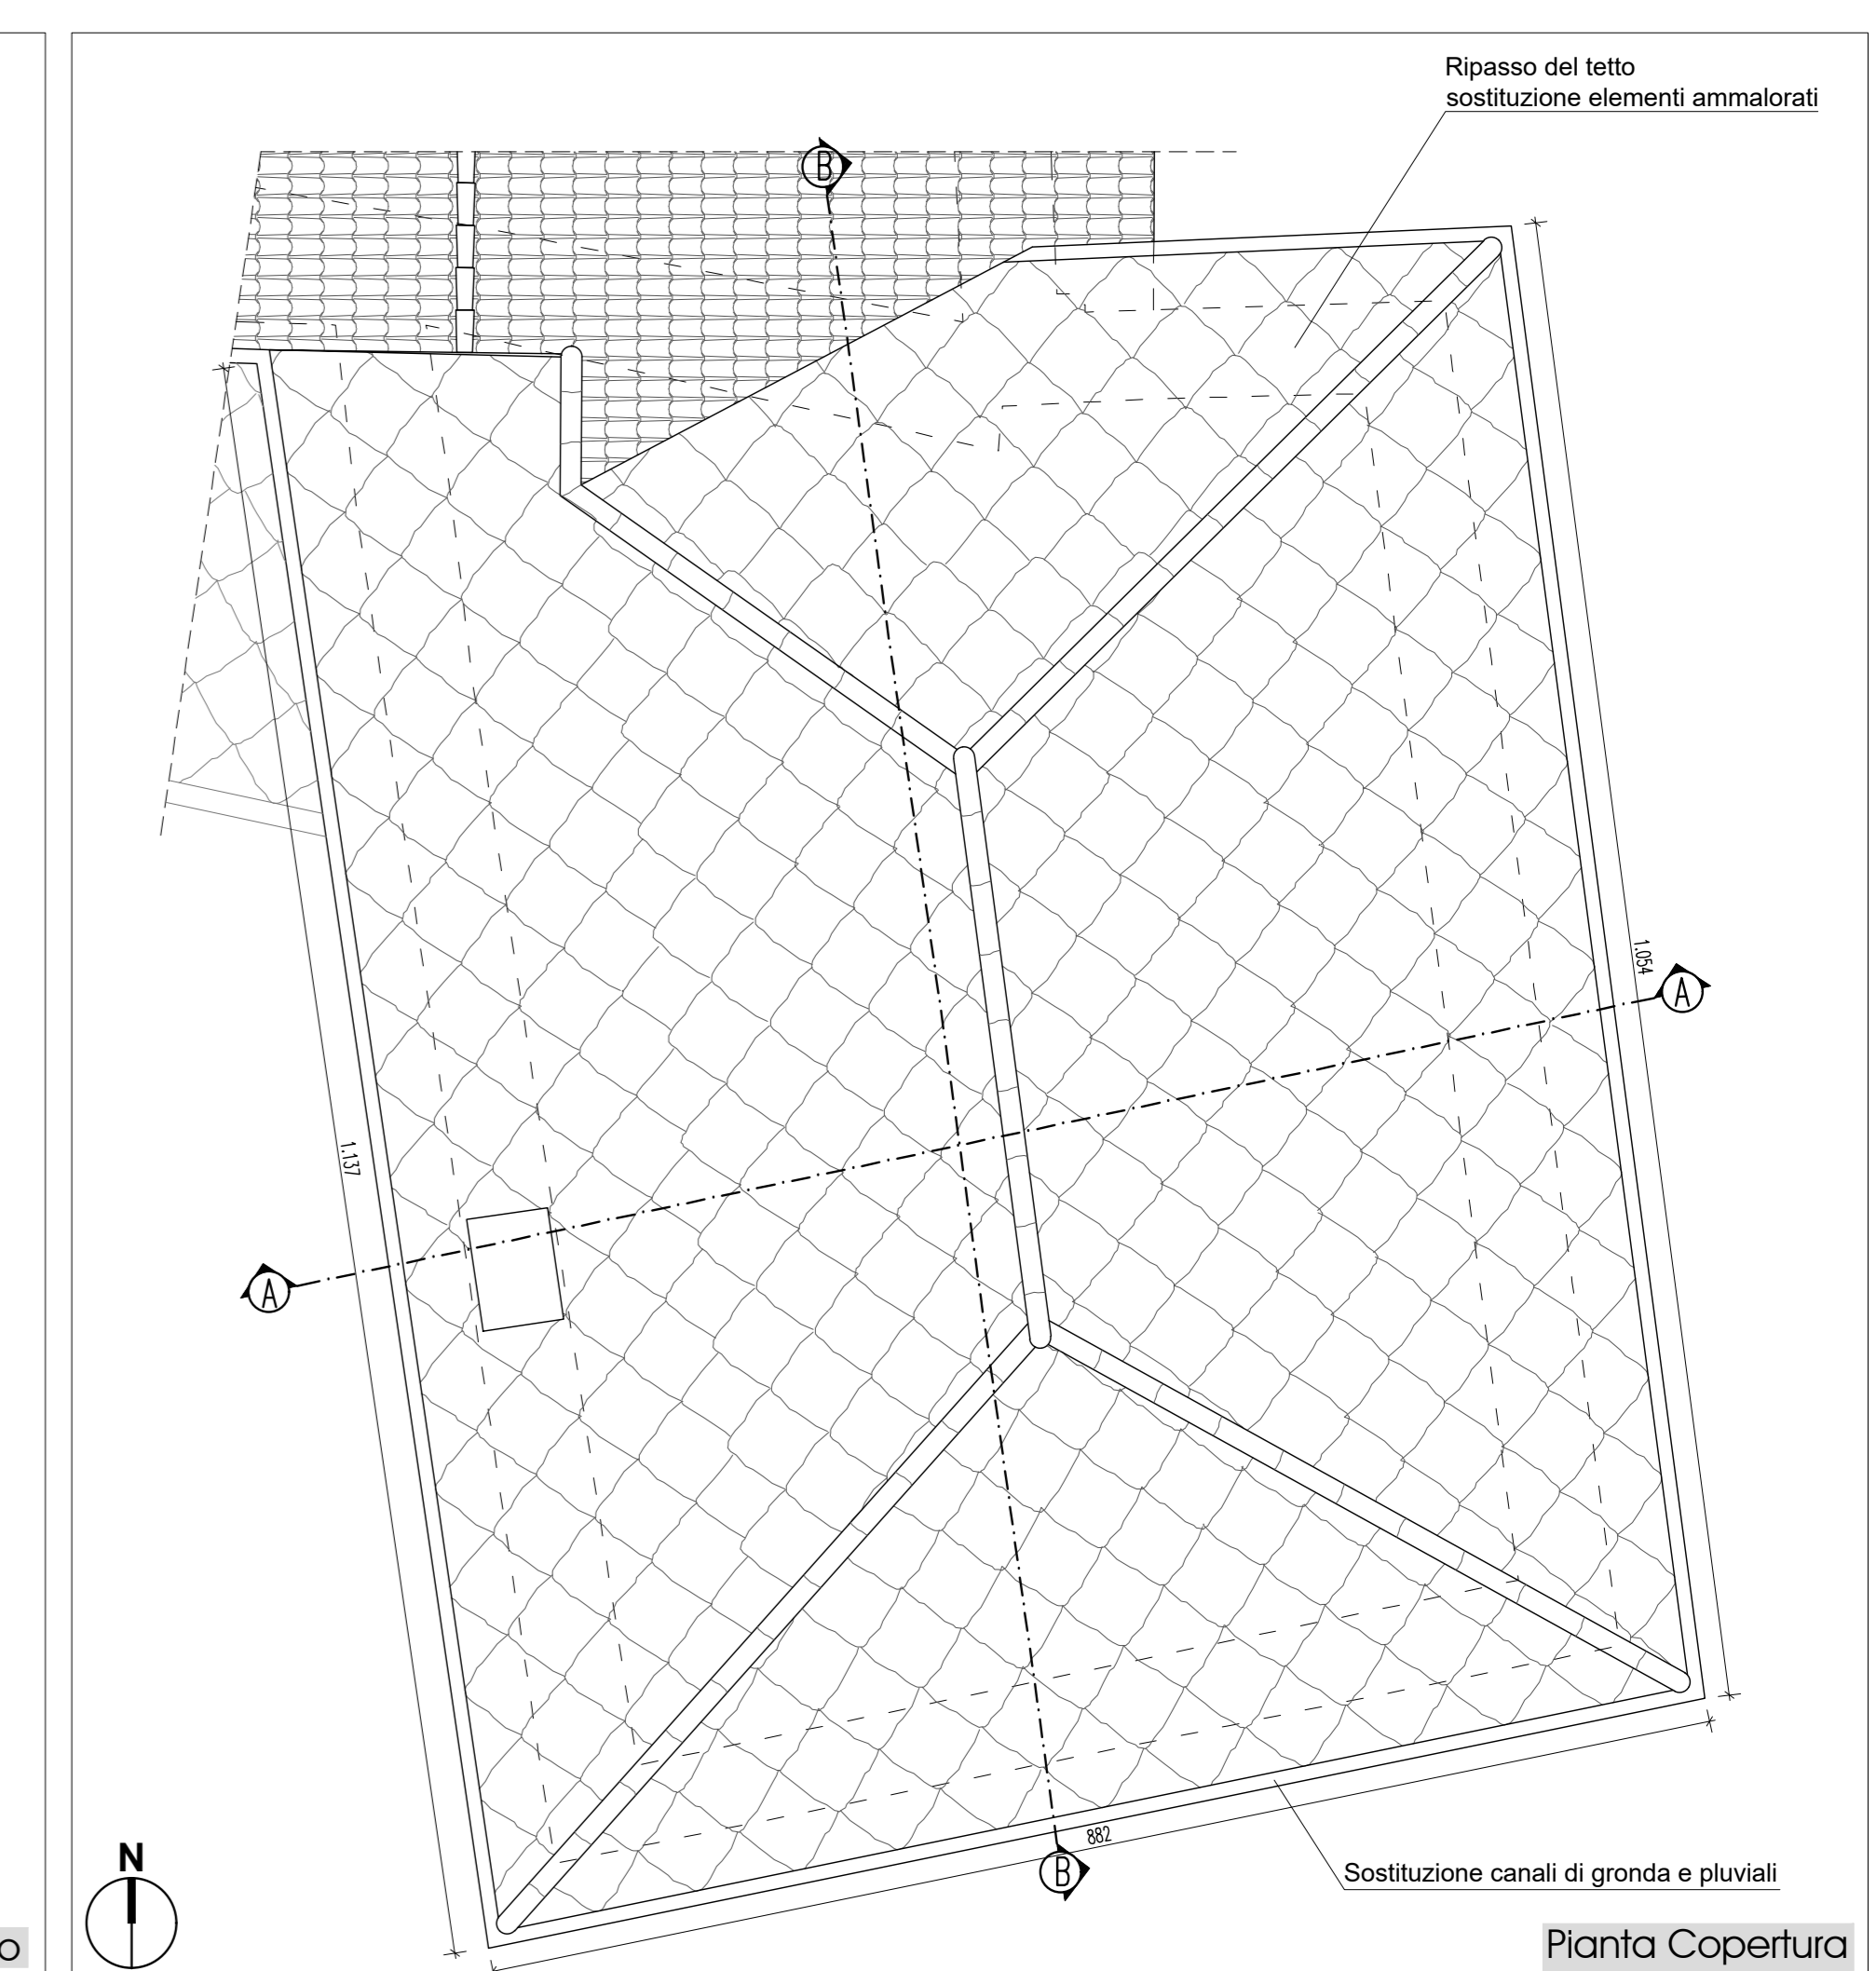

Pianta Copertura

Intervento di Recupero e Valorizzazione del Patrimonio Architettonico Rurale:
Recupero, Conservazione, Restauro e Risanamento Conservativo dell'ex Palazzo Comunale di Revello

REGIONE PIEMONTE | PROVINCIA DI CUNEO | COMUNE DI REVELLO


PROGETTO ESECUTIVO

AREA DI PROGETTAZIONE GENERALE
 PROGETTO DI INTERVENTO:
 PIANTE
 Scala 1:50

COSE	PROGETTO	DATA	REVISIONE
0	0	20/06/2021	1 - emissione
1			
2			
3			

Arch. Stefano Pomero
 Edilizia Spazio di Architettura
 Via Alessandro Volta n° 9
 12037 Salasco (CN)
 Tel/Fax: 01126211530
 E-mail: info@esepstudio.it

Comune di Revello
 Piazza Denina n° 2, 12036 Revello (CN)
 Tel: 0175 - 257171

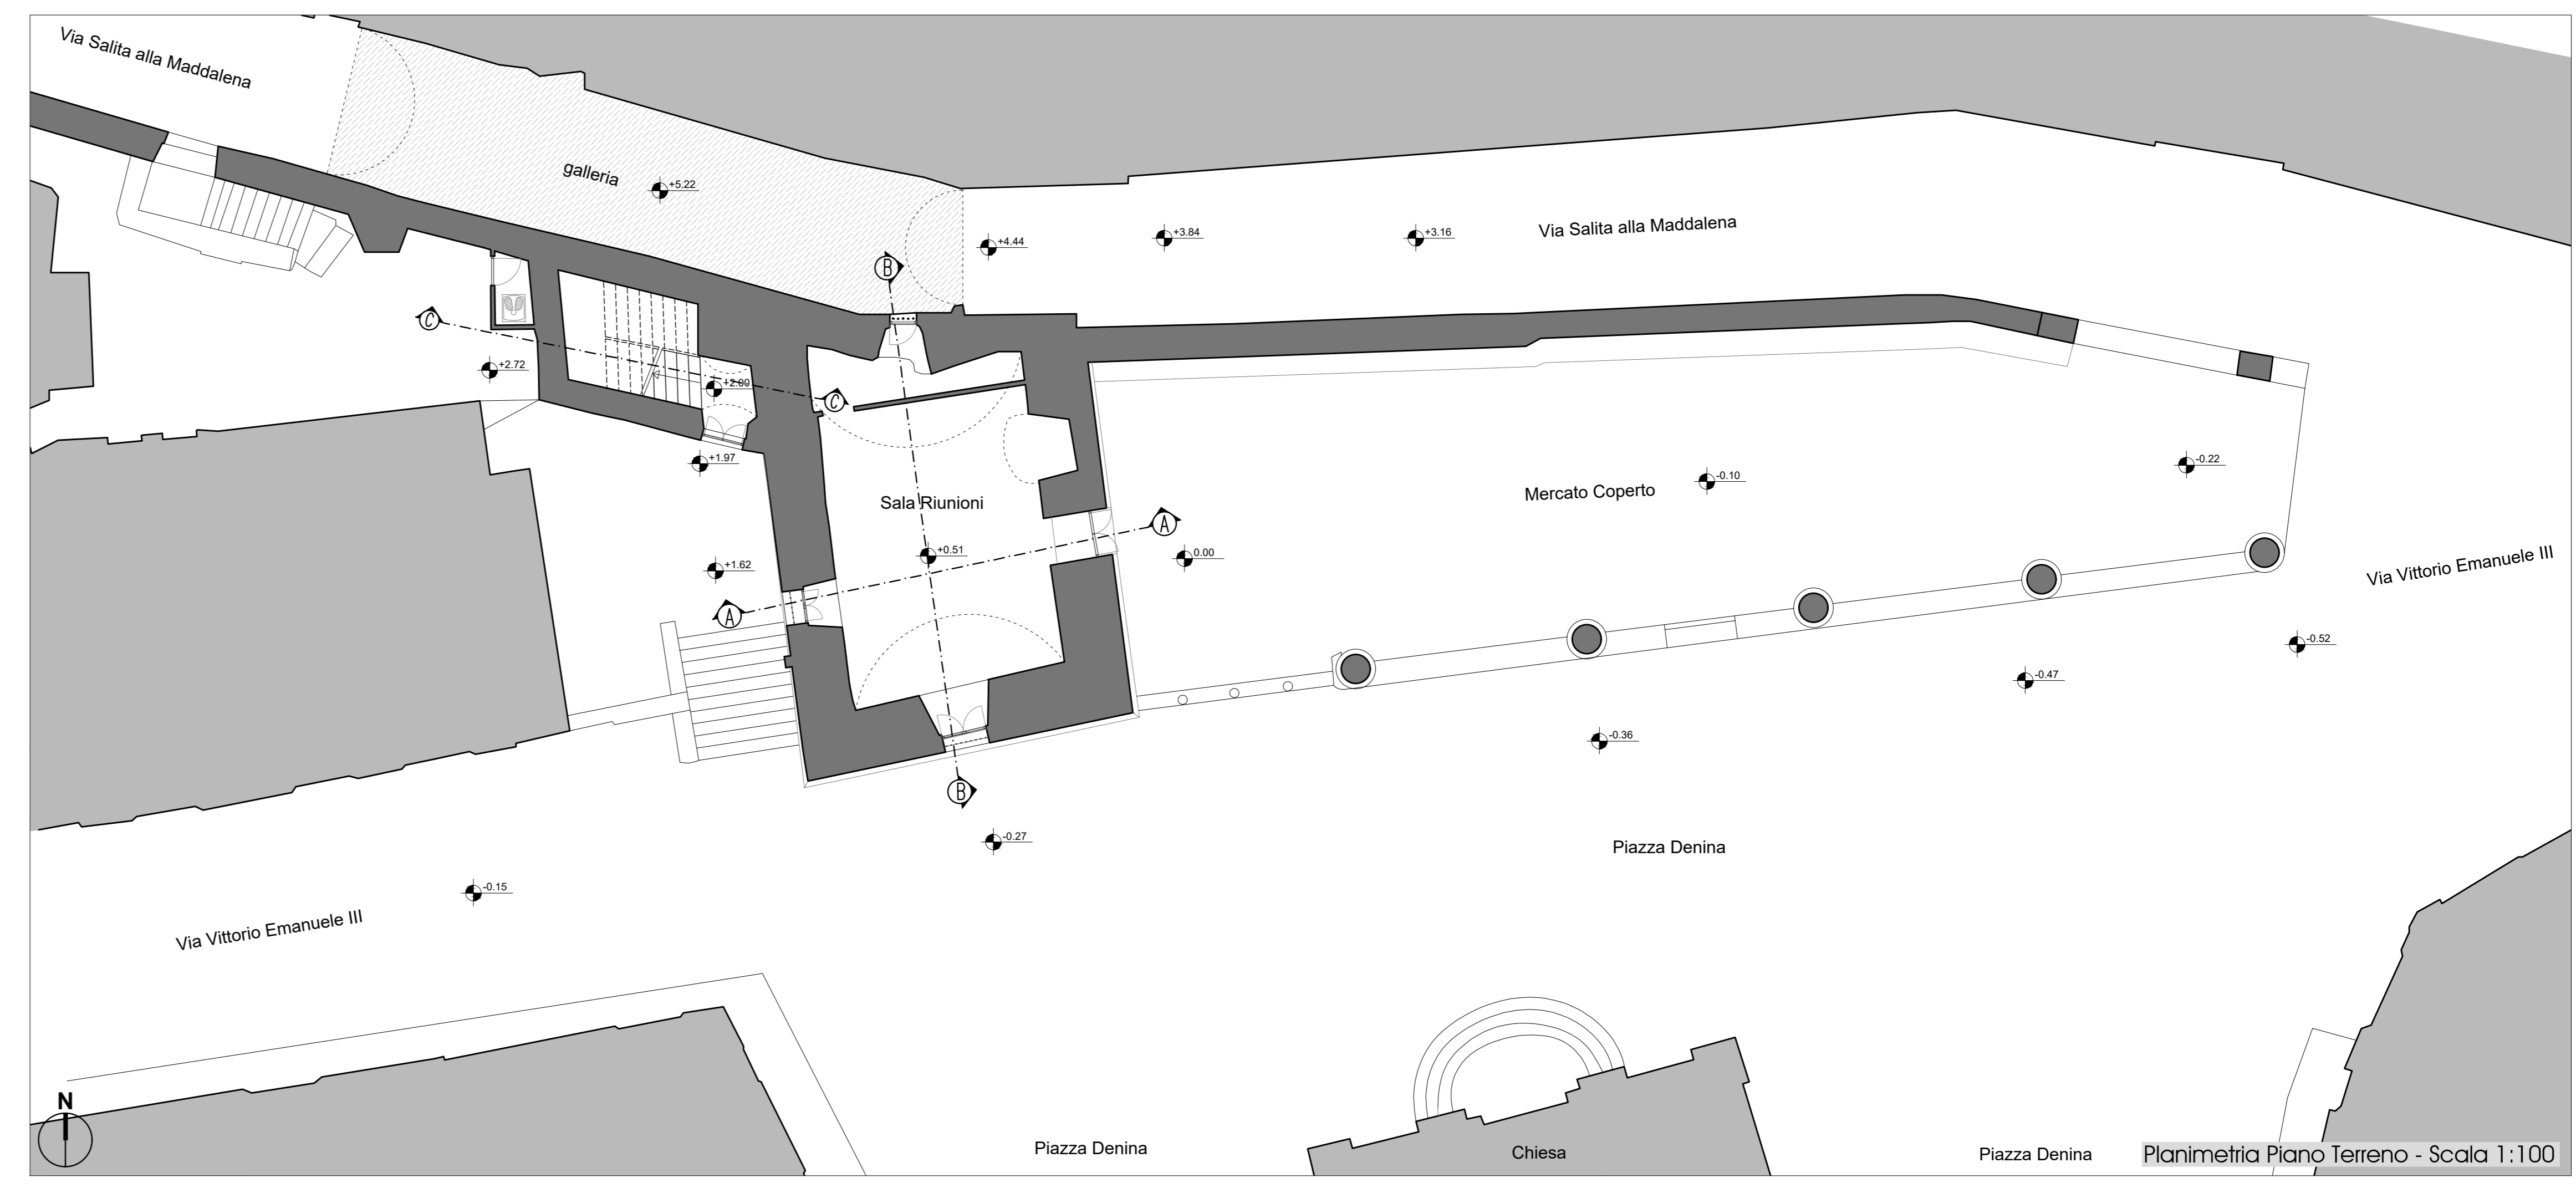

Planimetria Piano Terreno - Scala 1:100