





ESTRATTO ORTOFOTO REGIONALE

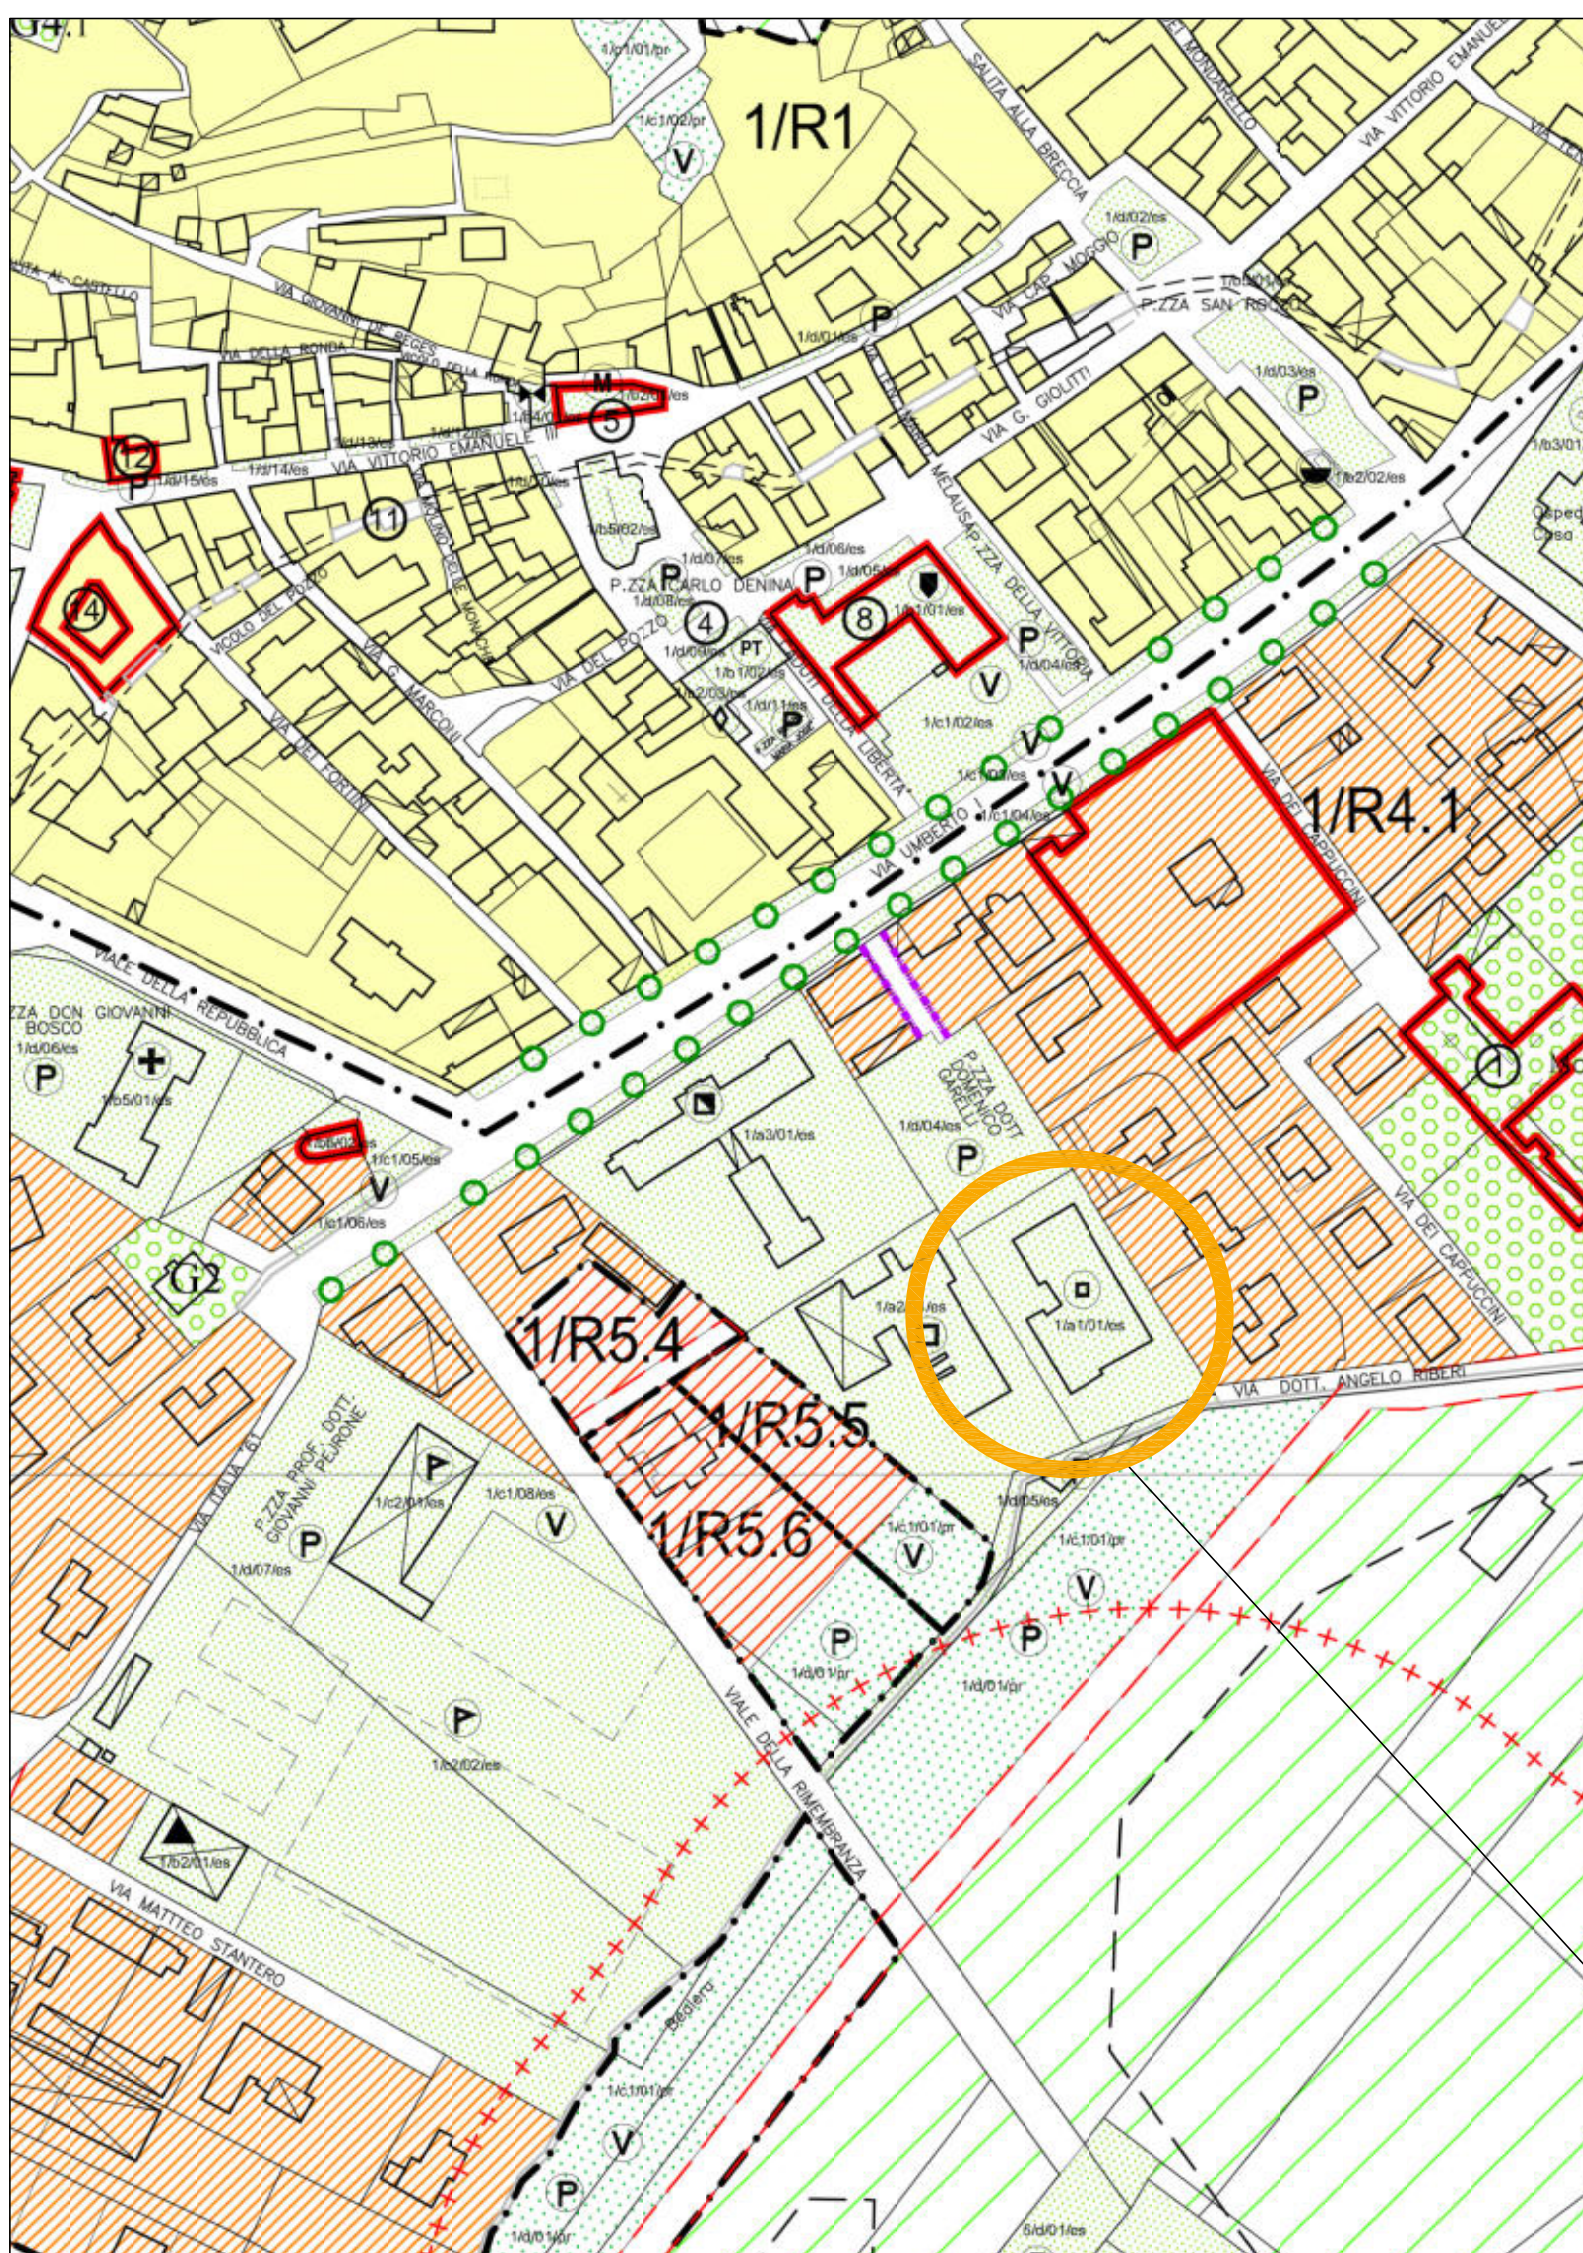

ESTRATTO P.R.G.C.
Scala 1:2.000

EDIFICIO SCOLASTICO OGGETTO DI INTERVENTO

ESTRATTO CTR
Scala 1:10.000

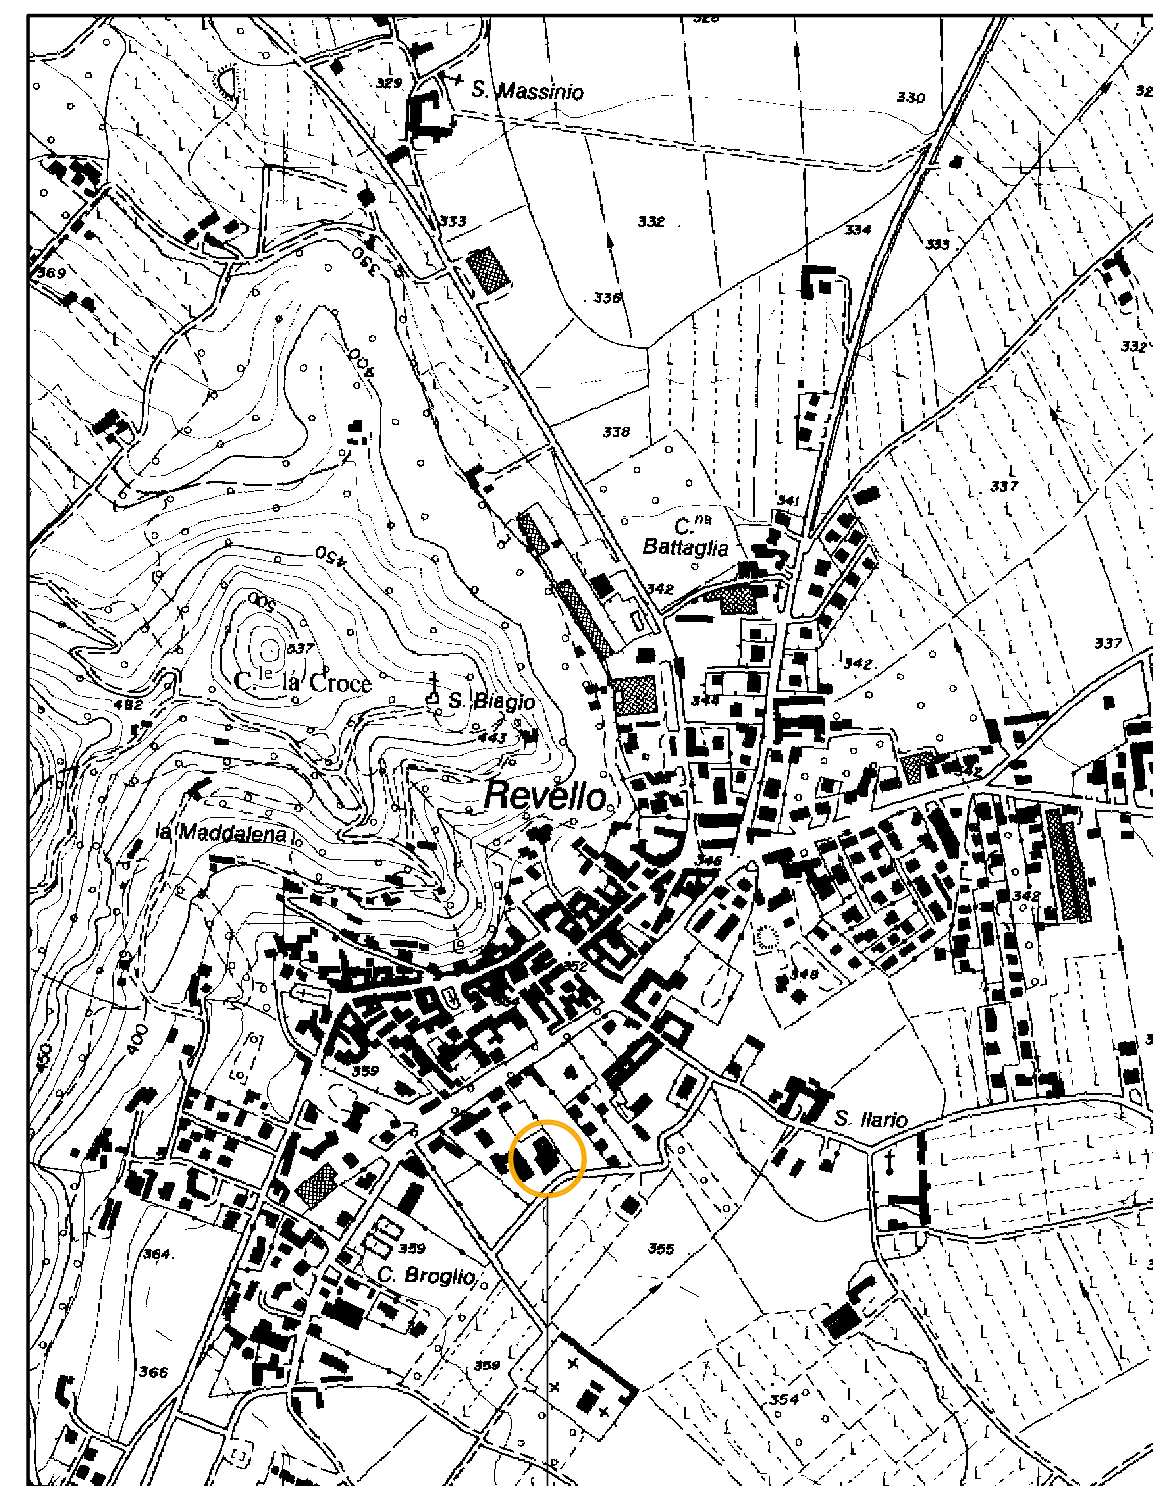

EDIFICIO SCOLASTICO OGGETTO DI INTERVENTO

REGIONE PIEMONTE
COMUNE DI REVELLO



SCUOLA MATERNA BOGGERO CERUTTI

LAVORI DI ADEGUAMENTO SISMICO

PROGETTO ESECUTIVO

INQUADRAMENTO GENERALE

Il committente:	COMUNE DI REVELLO Piazza Denina n.2 - 12036 Revello (CN)
Il progettista architettonico strutturale:	Ing. FRANCO PICOTTO studio SIA - professionisti associati Via Vittorio Veneto, 27 - 10061 Cavour (TO)
Il progettista architettonico strutturale:	Ing. RANCURELLO SAMUELE Via Valle Po, 32 - 12030 Sanfront (CN)
Il progettista architettonico strutturale:	Ing. HAEFFELY LUCA MARIA Via Piave, 10 - 10060 Pinasca (TO)

Scala:	VARIE	Fav.:	AR-INQ	Rev.:	
Data:	05.2022				