



PLANIMETRIA GENERALE

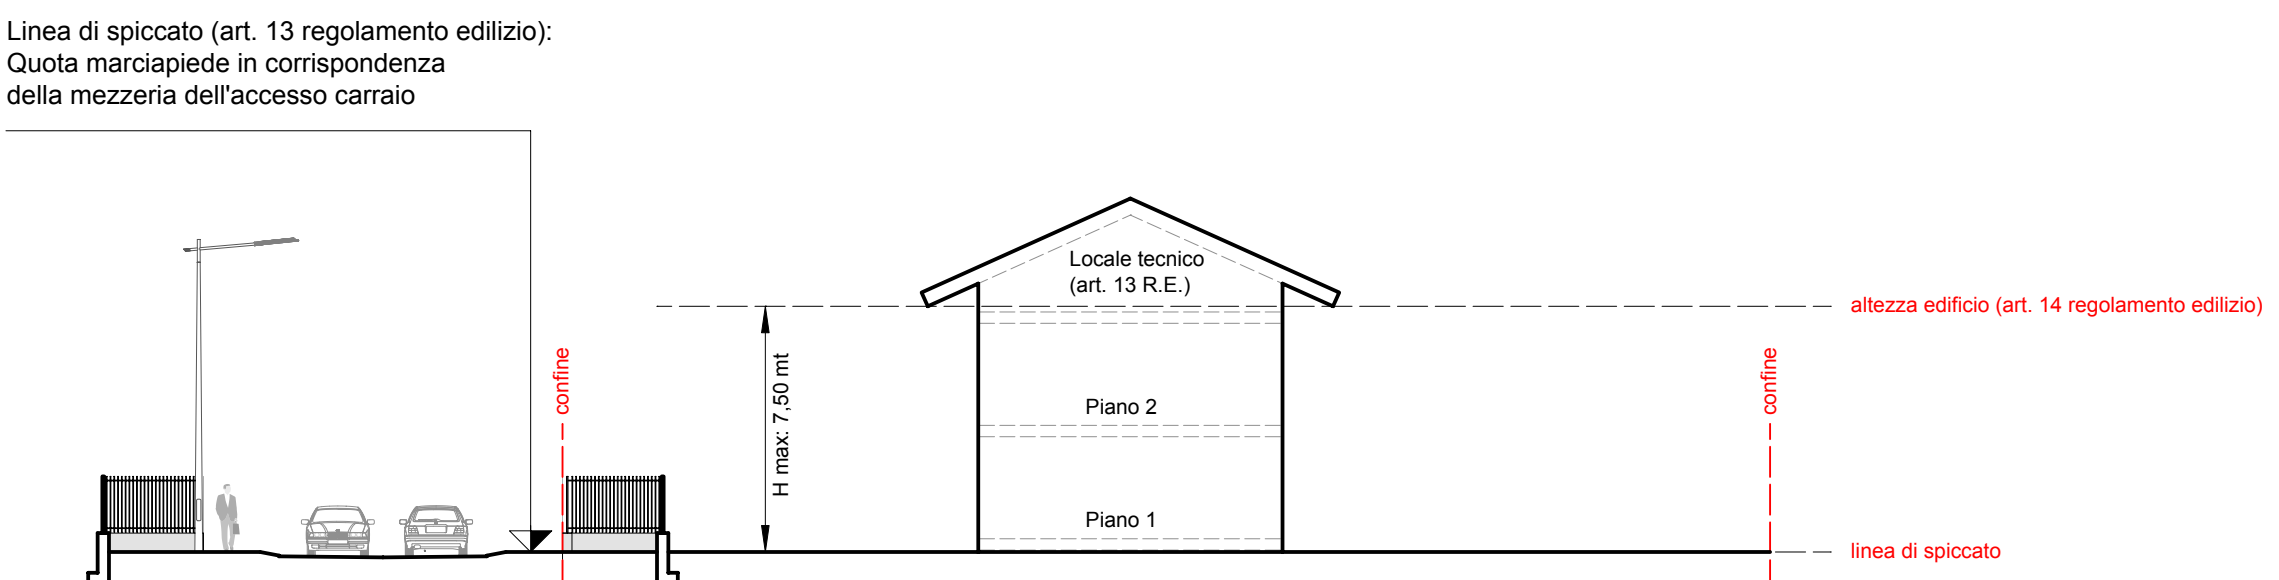

TIPOLOGIE EDILIZIE ABITAZIONI BI-FAMILIARI (sezione A-A)

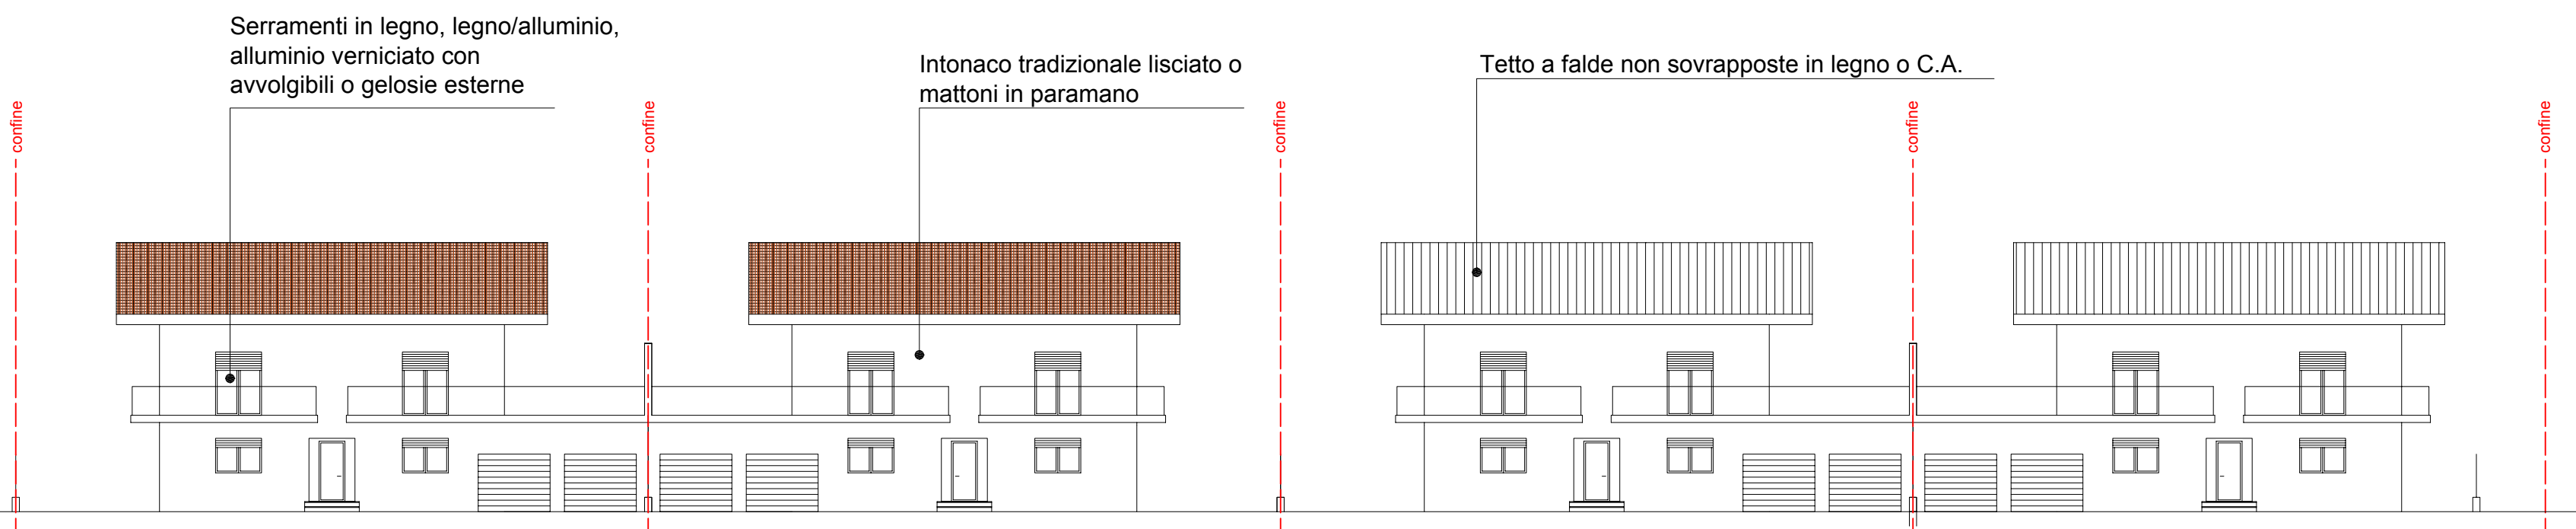

TIPOLOGIE EDILIZIE ABITAZIONI MONO-FAMILIARI (sezione B-B)

REGIONE PIEMONTE

Provincia di CUNEO

COMUNE DI REVELLO

Proprietà:
Ospedale Civile "san Chiaffredo"

**Piano
Esecutivo
Convenzionato**

S.U.E. zona 1/R6.6

PROGETTO PRELIMINARE

SCHEMA TIPOLOGIE EDILIZIE		Tavola	Data
		10	Maggio 2016
Progettista:		Richiedente:	
Architetto Enrico Cornaglia		Ospedale Civile "San Chiaffredo"	
Via Ernesto Casavecchia, 28 12020 Venasca (CN)			
Archive:		Spazio riservato agli uffici	
REV:	(1)	(2)	(3)
DATA:	16/03/2015	20/03/2016	13/05/2016
MOTIVO:	Stesura	Adeg. park	Strada acc.
REDATTO:	Cornaglia	Cornaglia	Cornaglia
FILE:			
REV:			
DATA:			
MOTIVO:			
REDATTO:			
FILE:			

H/L = 866 / 904 (0.78m²)

Allplan 2012