

PLANIMETRIA GENERALE


VIA GIOVANNA RE

STOP

Quinta arborea come prescritto da Organo Tecnico
Verbale n.° 1 in data 17/07/2017
(specie autoctona es. Pino, Betulla, Acero, Cipresso, ecc...)

Area Produttiva 1/P1.4

Linea di spiccatto (art. 13 regolamento edilizio):
Quota marciapiede in corrispondenza
della mezzanotte dell'accesso carrai

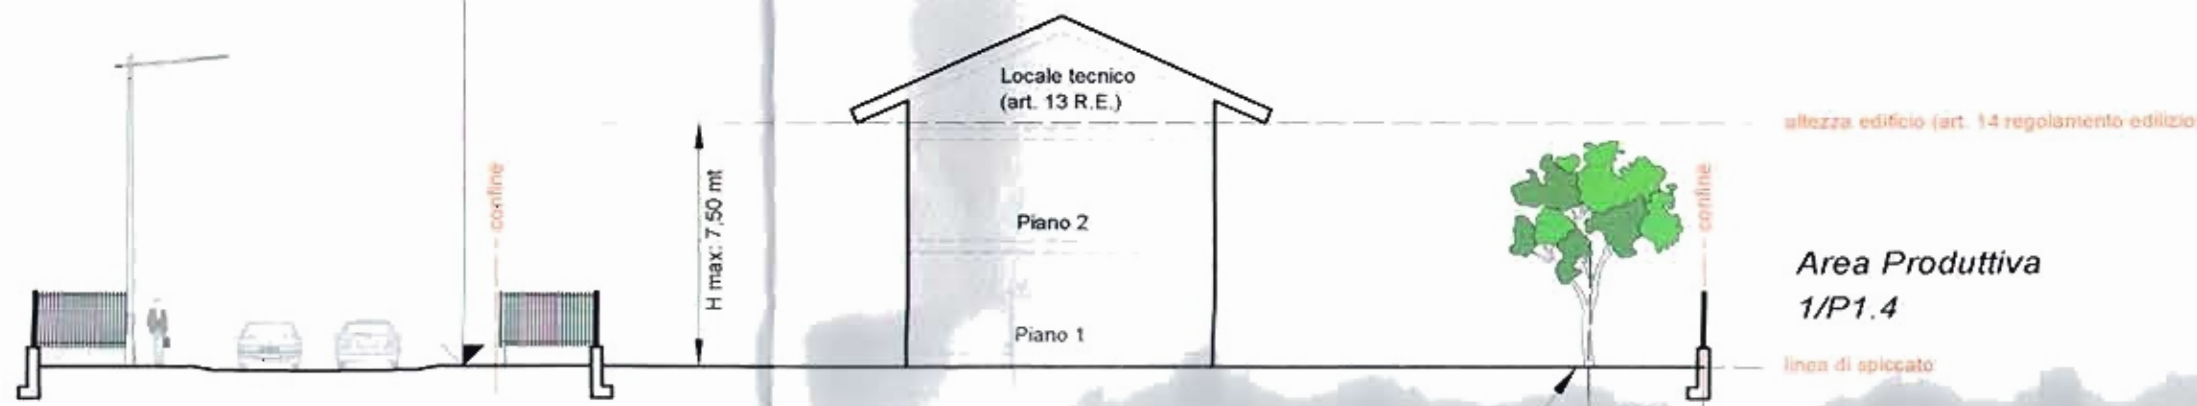

Quinta arborea come prescritto da Organo Tecnico
Verbale n.° 1 in data 17/07/2017
(specie autoctona es. Pino, Betulla, Acero, Cipresso, ecc...)

Manto di copertura discontinuo in coppi o tegole

Manto di copertura continuo in lamiera zinco-titanio

TIPOLOGIE EDILIZIE ABITAZIONI BI-FAMILIARI (sezione A-A)

Serramenti in legno, legno/alluminio,
alluminio verniciato con
avvolgibili o gelosie esterne

Intonaco tradizionale liscio o
mattoni in paramano

Tetto a falde non sovrapposte in legno o C.A.

TIPOLOGIE EDILIZIE ABITAZIONI MONO-FAMILIARI (sezione B-B)

REGIONE PIEMONTE

Provincia di CUNEO

COMUNE DI REVELLO

Proprietà:
Ospedale Civile "San Chiaffredo"

Piano
Esecutivo
Convenzionato

S.U.E. zona 1/R6.6

COMUNE DI REVELLO
18 SET. 2017
ARRIVO



PROGETTO PRELIMINARE

INTEGRAZIONE ORGANO TECNICO V.A.S.

Tavola
11
Data
Agosto 2017
Scala elaborato
1:200

Progettista:

Architetto
Enrico
Cornaglia

Via Ernesto Casavecchia, 26
12020 Venasca (CN)

Richiedente:

Ospedale Civile
"San Chiaffredo"

IL PRESIDENTE

Archivio:

REV.	DATA	1	2	3	4
DATA	16/03/2015	20/03/2016	13/05/2016	28/08/2017	
MOTIVO	Sicurezza	Ades. park	Strada acc.	Int. OT VAS	
REDATTO	Cornaglia	Cornaglia	Cornaglia	Cornaglia	
FILE					

Spazio riservato agli uffici

H/L = 866 / 904 (0.78m²)

Allplan 2017