


Casc. Broglio

	AREA DI NUOVO IMPIANTO 1/R6.6 (tavola 4A)	AREA 1/c1/02/pr AREA 1/d/01/pr	TOTALE
SUPERFICIE EDIFICABILE	6'167,00 mq	0,00 mq	6'167,00 mq
VOLUME EDIFICABILE *	5'640,50 mc	0,00 mc	5'640,50 mc
VIABILITA' PUBBLICA	1'702,00 mq	0,00 mq	1'702,00 mq
AREE VERDI PUBBLICI	267,00 mq	2.489,00 mq	2.756,00 mq
PARCHEGGI PUBBLICI	388,00 mq	268,00 mq	656,00 mq

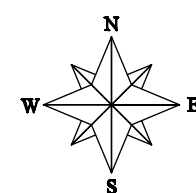

LEGENDA	
	CONFINE LOTTO
	MARCIAPIEDE PUBBLICO
	LIMITE EDIFICABILITA' LOTTO
	PARCHEGGIO PRIVATO
	FASCIA RISPETTO classe III
	VERDE PUBBLICO
	PARCHEGGIO PUBBLICO


V

2.489 mq

P

268 mq

VIA DONATORI DI SANGUE

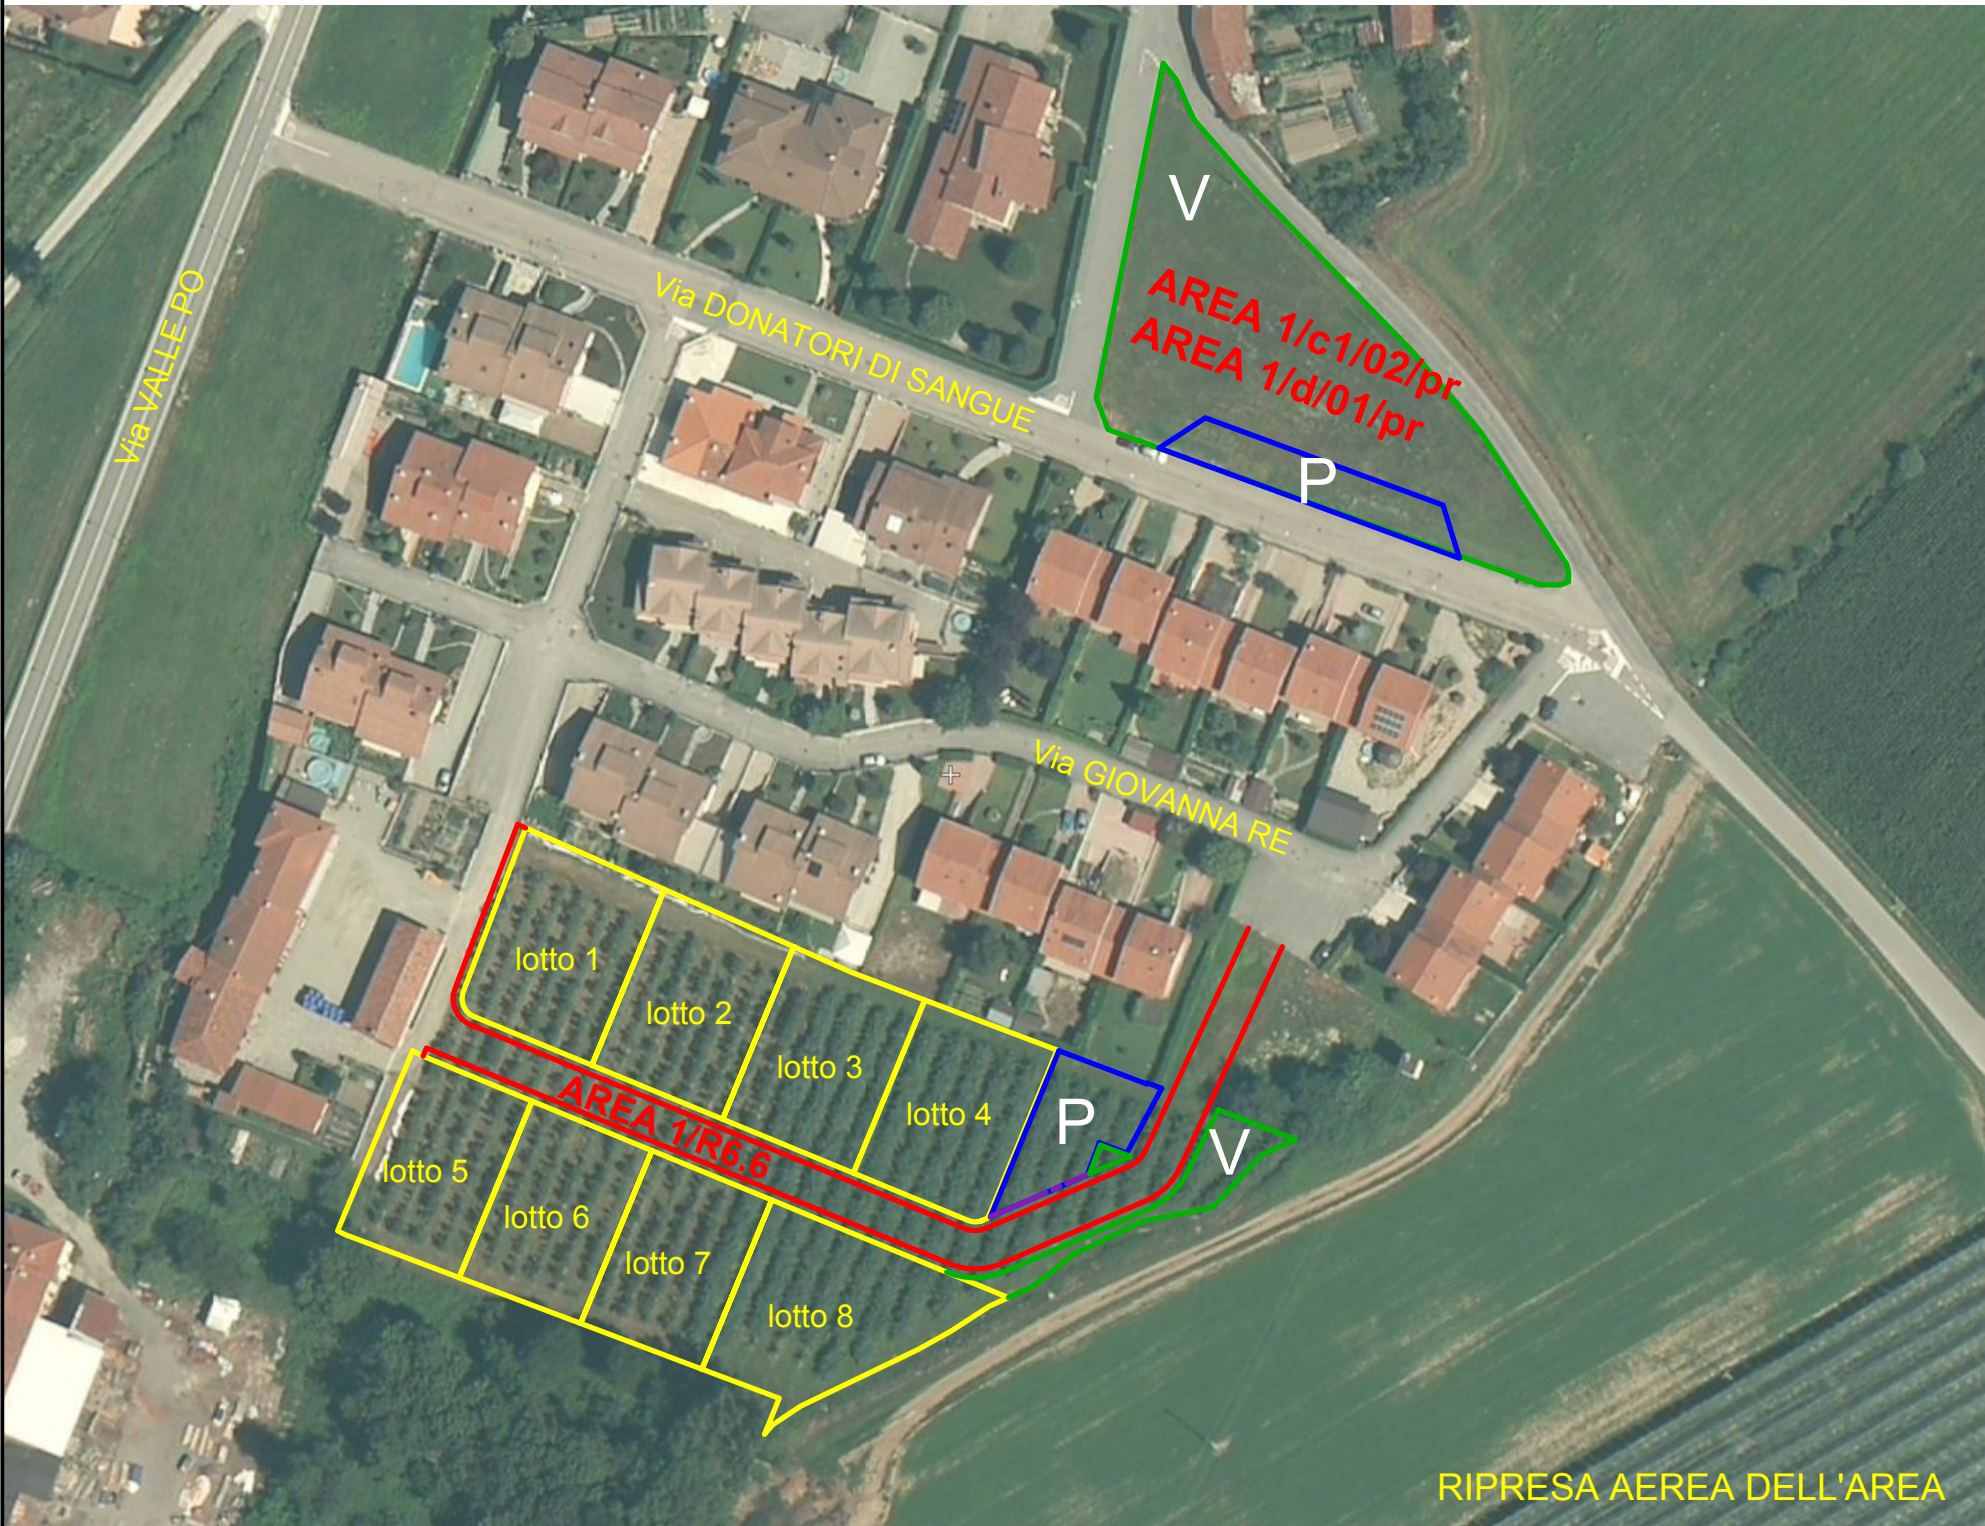

REGIONE PIEMONTE

Provincia di CUNEO

COMUNE DI REVELLO

Proprietà:
Ospedale Civile "san Chiaffredo"

**Piano
Esecutivo
Convenzionato**

S.U.E. zona 1/R6.6



PROGETTO PRELIMINARE

PLANIMETRIA P.E.C. area 1/c1/02/pr
area 1/d/01/pr

Tavola

Data

Settembre 2016

Scala elaborato

1:200

Progettista:

**Architetto
Enrico
Cornaglia**

Via Ernesto Casavecchia, 28
12020 Venasca (CN)

Richiedente:

**Ospedale Civile
"San Chiaffredo"**

Archivio:

REV.:	(1)	(2)	(3)	(4)
DATA:	16/03/2015	20/03/2016	13/05/2016	15/09/2016
MOTIVO:	Sfessure	Adeg. park	Strada acc.	Rich. UT
REDATTO:	Cornaglia	Cornaglia	Cornaglia	Cornaglia
FILE:				
REV.:				
DATA:				
MOTIVO:				
REDATTO:				
FILE:				

Spazio riservato agli uffici