


PARTICOLARI COSTRUTTIVI scala 1:25

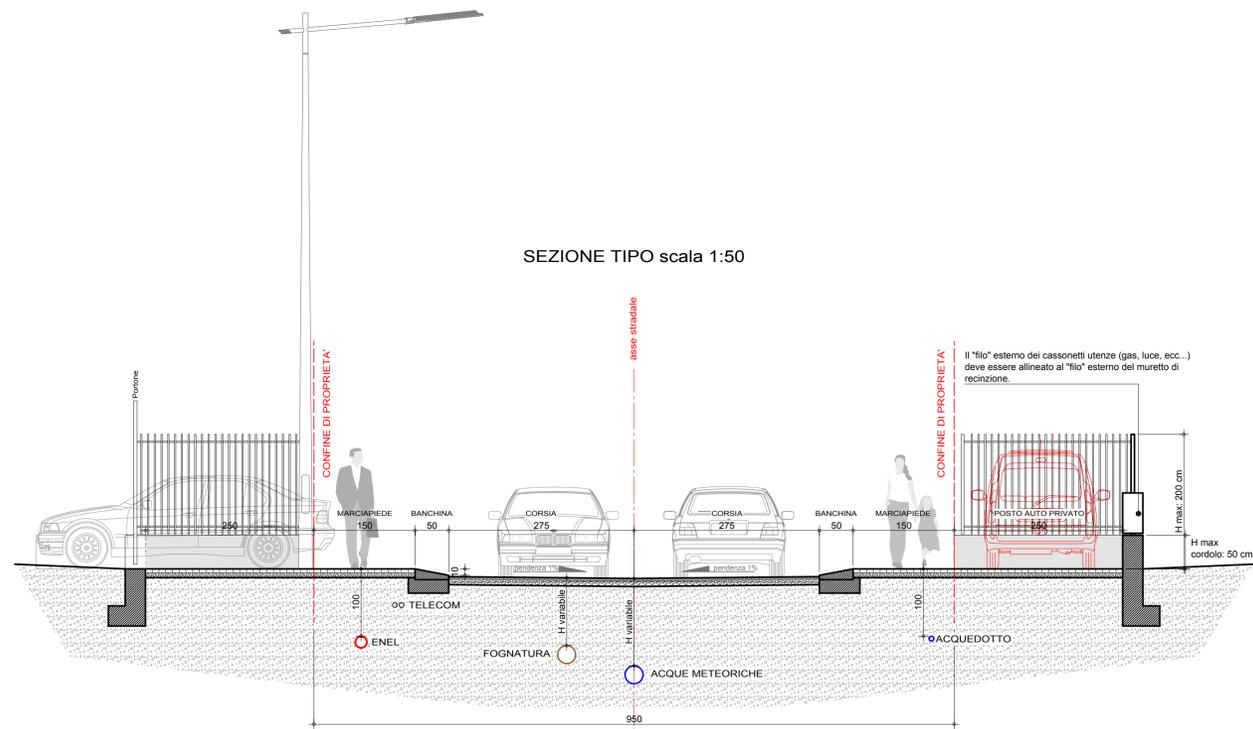

SEZIONE TIPO scala 1:50

REGIONE PIEMONTE Provincia di CUNEO

COMUNE DI REVELLO

Proprietà:
Ospedale Civile "san Chiaffredo"

**Piano
Esecutivo
Convenzionato**

S.U.E. zona 1/R6.6



PROGETTO PRELIMINARE

Tavola	Data
8	Settembre 2016 Scala elaborato 1:50 - 1:25

SEZIONE STRADALE TIPO

Progettista:	Richiedente:
Architetto Enrico Cornaglia	Ospedale Civile "San Chiaffredo"
Via Ernesto Casavecchia, 28 12020 Venasca (CN)	

REV:	1	2	3	4	Spazio riservato agli uffici
DATA:	16/03/2015	20/03/2016	13/05/2016	15/09/2016	
MOTIVO:	Stesura	Adeg. park	Strada acc.	Rich. UT	
REDATTO:	Cornaglia	Cornaglia	Cornaglia	Cornaglia	
FILE:					