

INTERVENTI DI RECUPERO
EDIFICIO EX CINEMA
LAVORI DI COMPLETAMENTO - SECONDO LOTTO

Codice generale: Arev 001
Codice dell'opera: 2
Lotto: E
Livello di progettazione: Area di progettazione: A
Numero elaborato: 011
Tipo documento: piante
Versione: 0-21

IL RESPONSABILE UNICO DEL PROCEDIMENTO:
Geom. Denis Cravero

IL PROGETTISTA E D.L.:
Dott. Ing. Valter Ripamonti
Studio Tecnico Dott. Ing. Valter Ripamonti - Via Tessore n° 25 - 10064 Pinerolo - (TO)

IL COORDINATORE PER LA SICUREZZA IN FASE
DI PROGETTAZIONE ED ESECUZIONE:
Dott. Ing. Fabrizio Roagna

PROGETTO ESECUTIVO


OGGETTO
PIANTA PIANO INTERRATO, TERRENO E PRIMO
STATO ATTUALE ED IN PROGETTO

VERS.	MODIFICHE	DATA	REDATTORE	SCALA
0	1ª EMISSIONE	Agosto 2021	AA	1:100
1				
2				
3				
4				
5				


LEGENDA:

-  OPERE IN DEMOLIZIONE
-  OPERE IN PROGETTO
-  IPOTESI DIVISIONE INTERNA AL PIANO INTERRATO


PIANTA PIANO INTERRATO
STATO ATTUALE

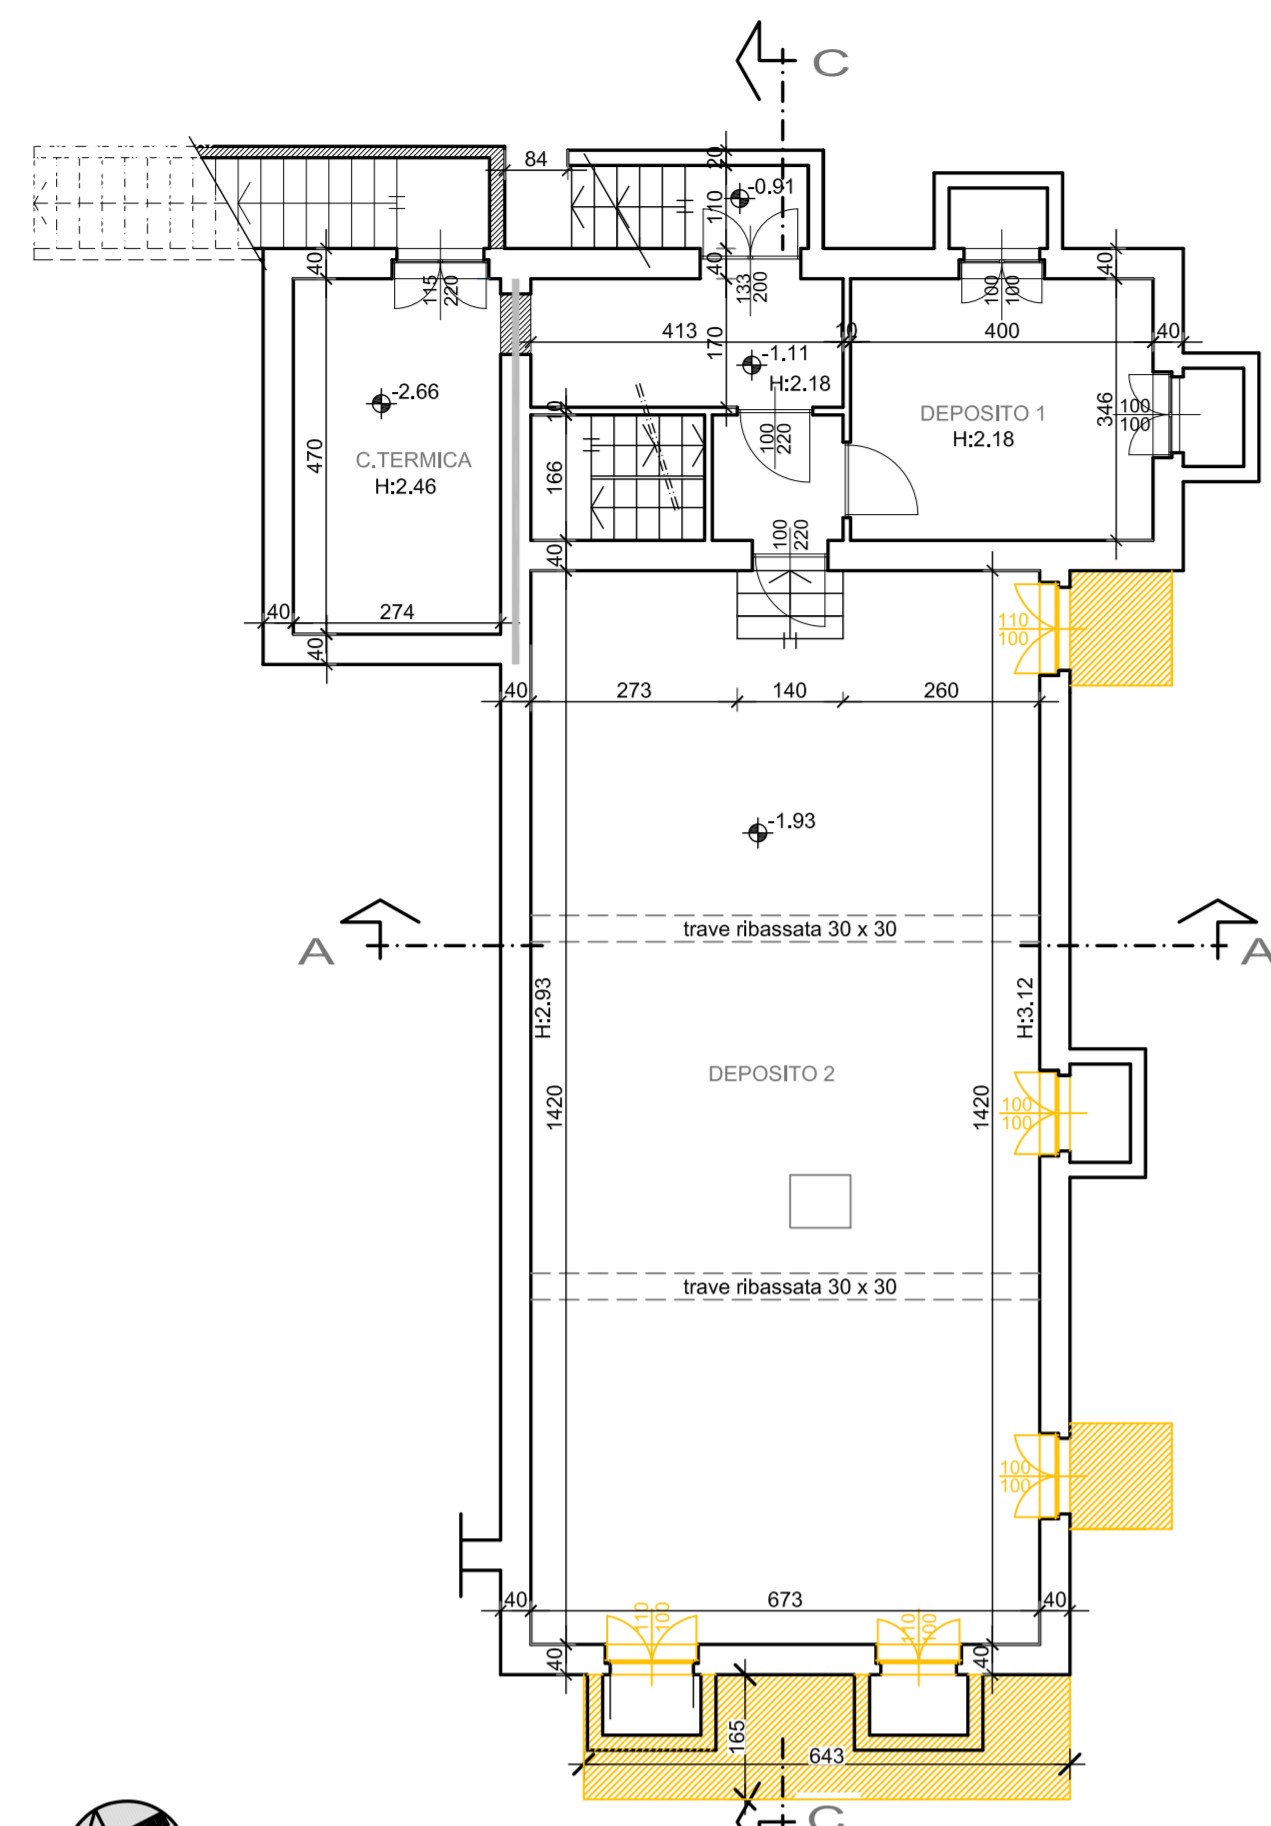


PIANTA PIANO INTERRATO
IN PROGETTO

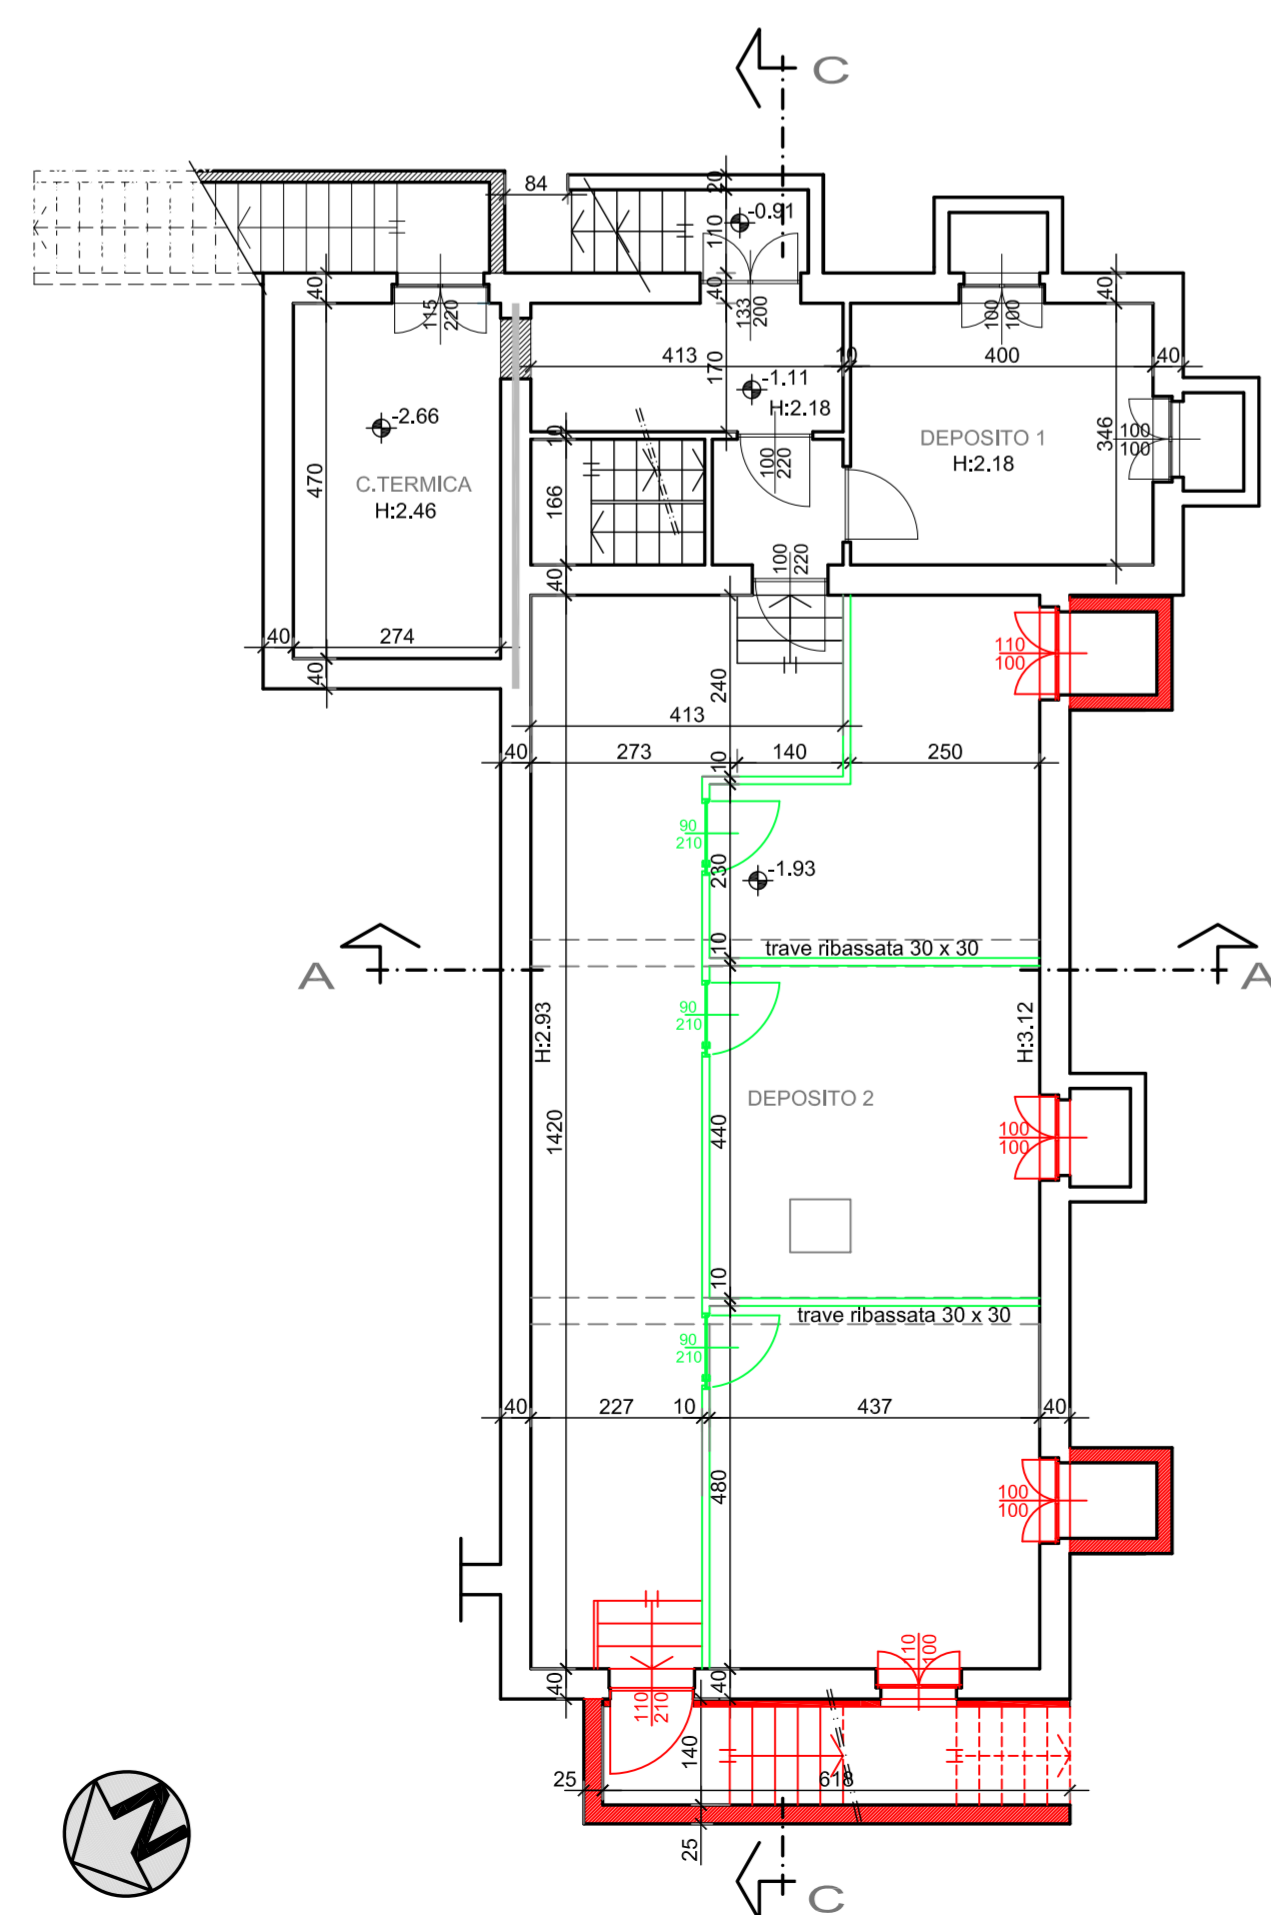


PIANTA PIANO TERRENO - STATO ATTUALE

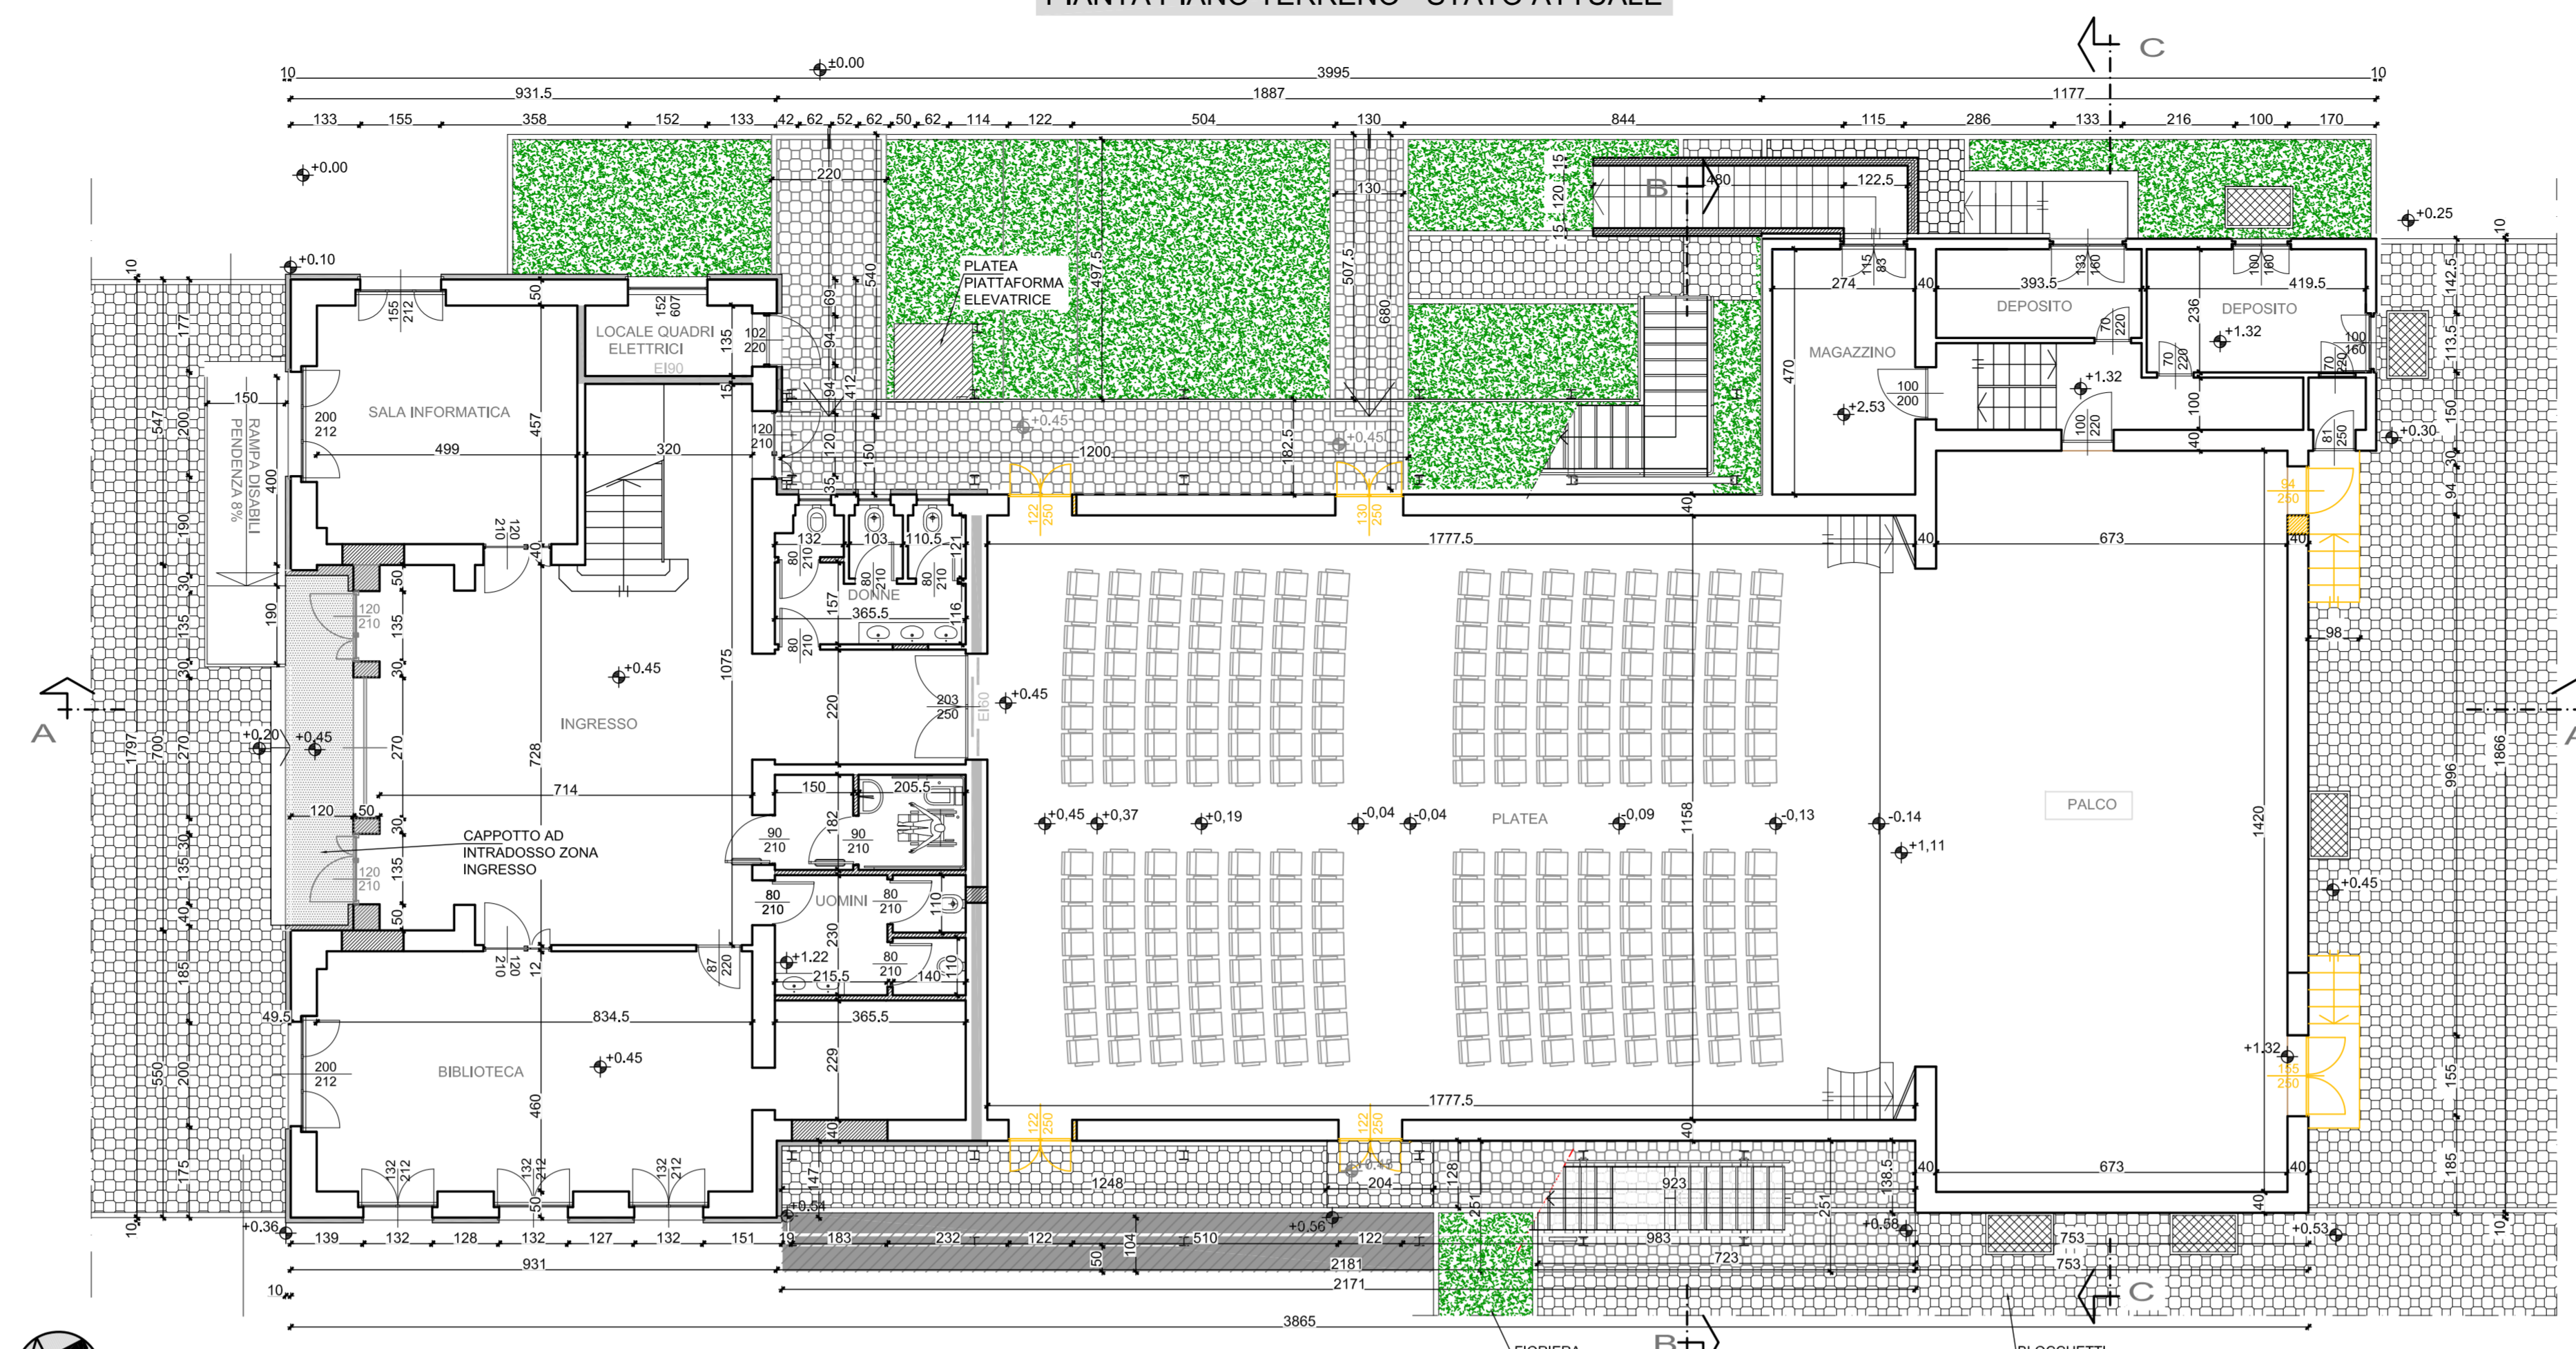

PIANTA PIANO TERRENO - IN PROGETTO

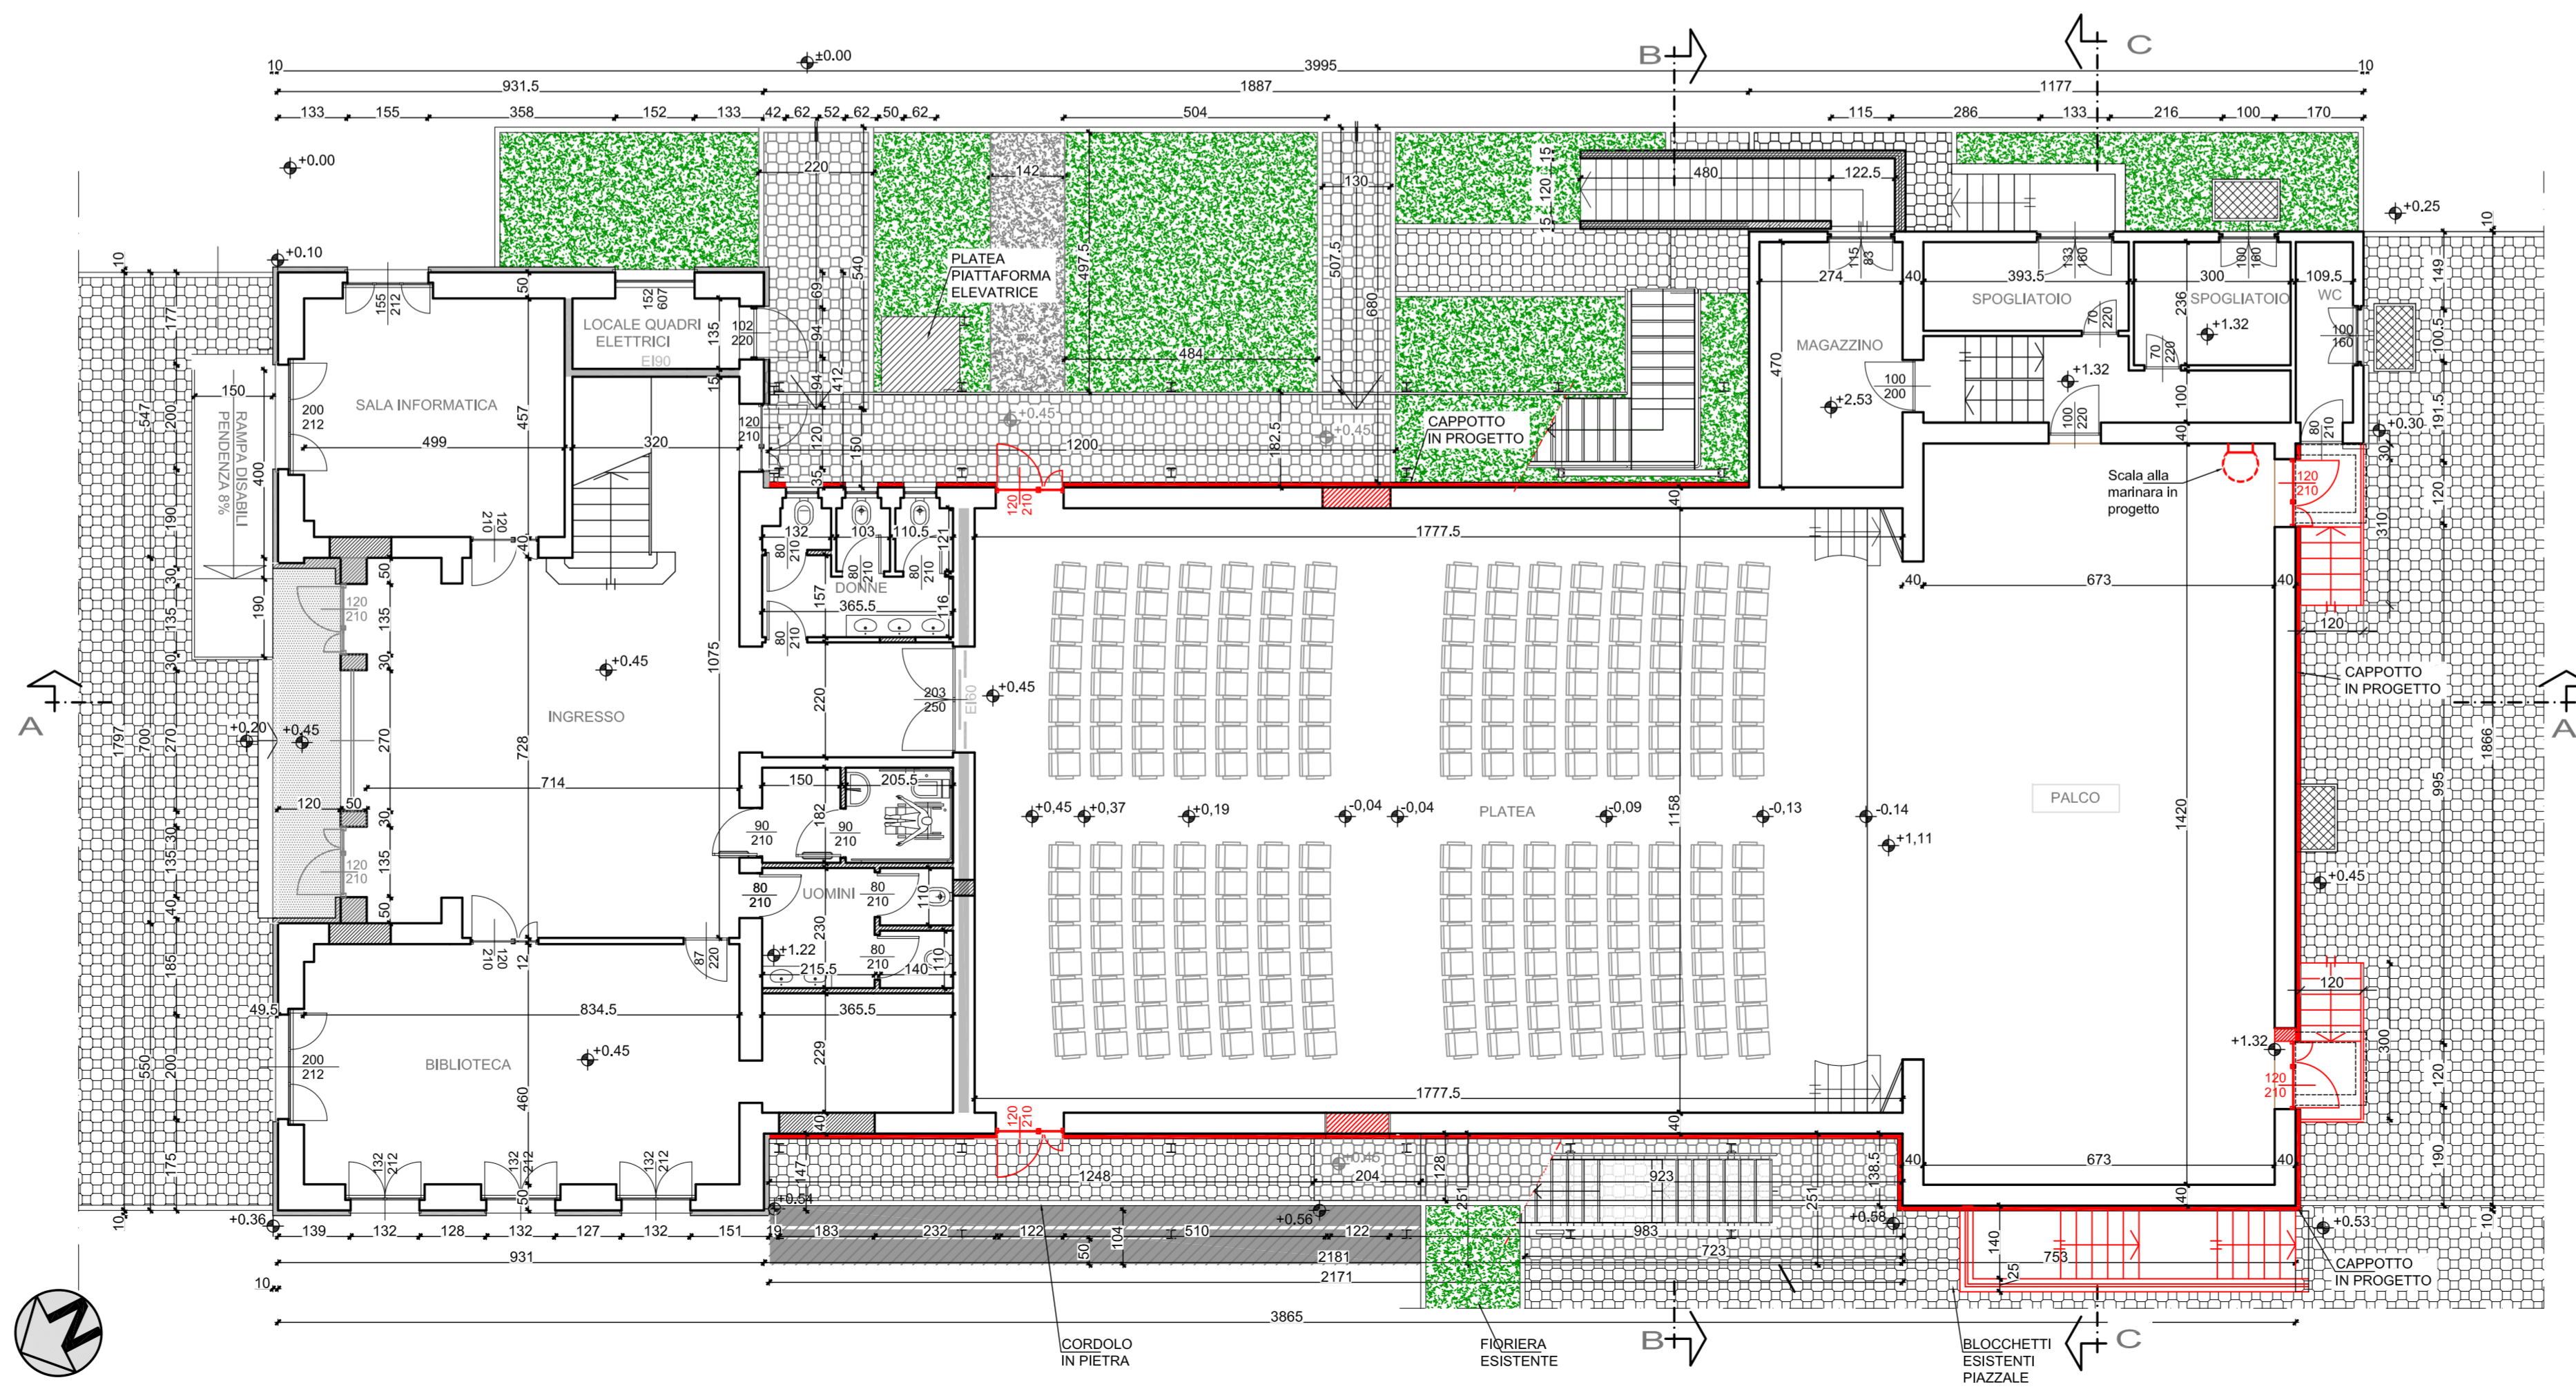

PIANTA PIANO PRIMO - STATO ATTUALE

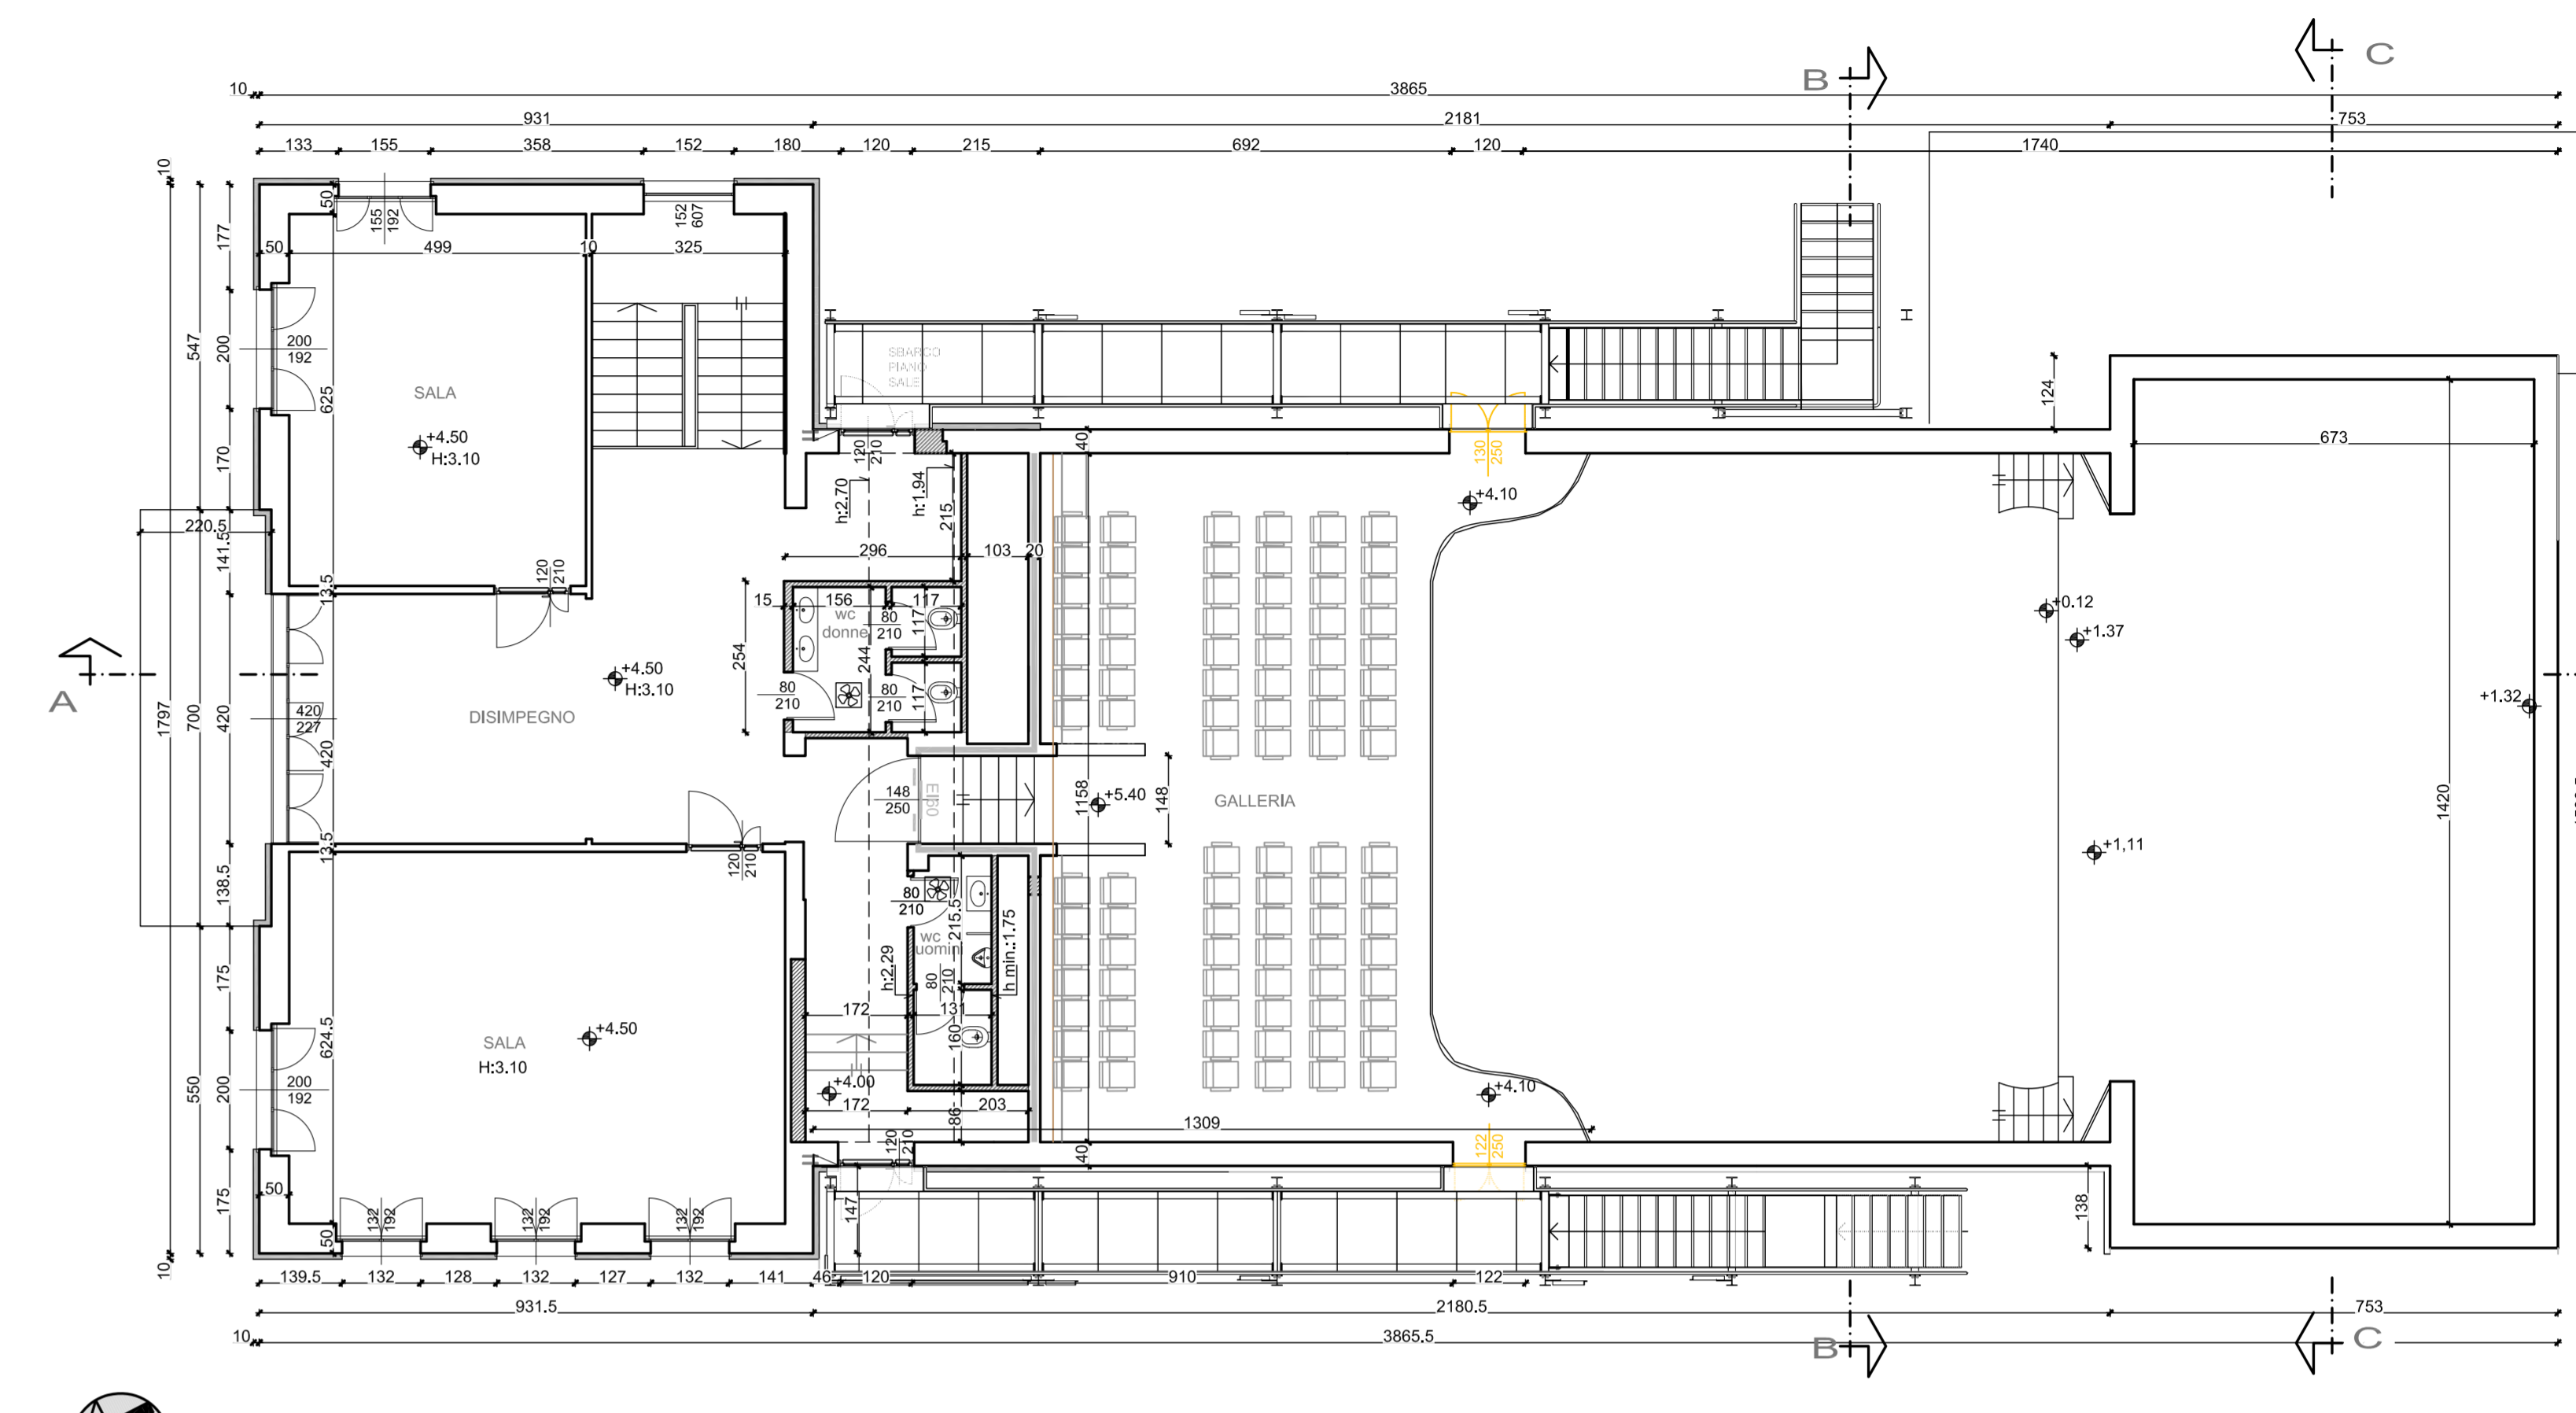

PIANTA PIANO PRIMO - IN PROGETTO

