

INTERVENTI DI RECUPERO
EDIFICIO EX CINEMA
LAVORI DI COMPLETAMENTO - SECONDO LOTTO

Codice generale	Codice dell'opera	Lotto	Livello di progettazione	Area di progettazione	Numero elaborato	Tipo documento	Versione
Arev	001	2	E	A	013	prosp	0-21

IL RESPONSABILE UNICO DEL PROCEDIMENTO:
Geom. Denis Cravero

IL PROGETTISTA E D.L.:
Dott. Ing. Valter Ripamonti
Studio Tecnico Dott. Ing. Valter Ripamonti - Via Tessore n° 25 - 10064 Pinerolo - (TO)


IL COORDINATORE PER LA SICUREZZA IN FASE
DI PROGETTAZIONE ED ESECUZIONE:
Dott. Ing. Fabrizio Roagna

PROGETTO ESECUTIVO

OGGETTO
PROSPETTI
STATO ATTUALE ED IN PROGETTO

VERS.	MODIFICHE	DATA	REDATTORE	SCALA
0	1ª EMISSIONE	Agosto 2021	AA	1:100
1				
2				
3				
4				
5				


KEY PLAN

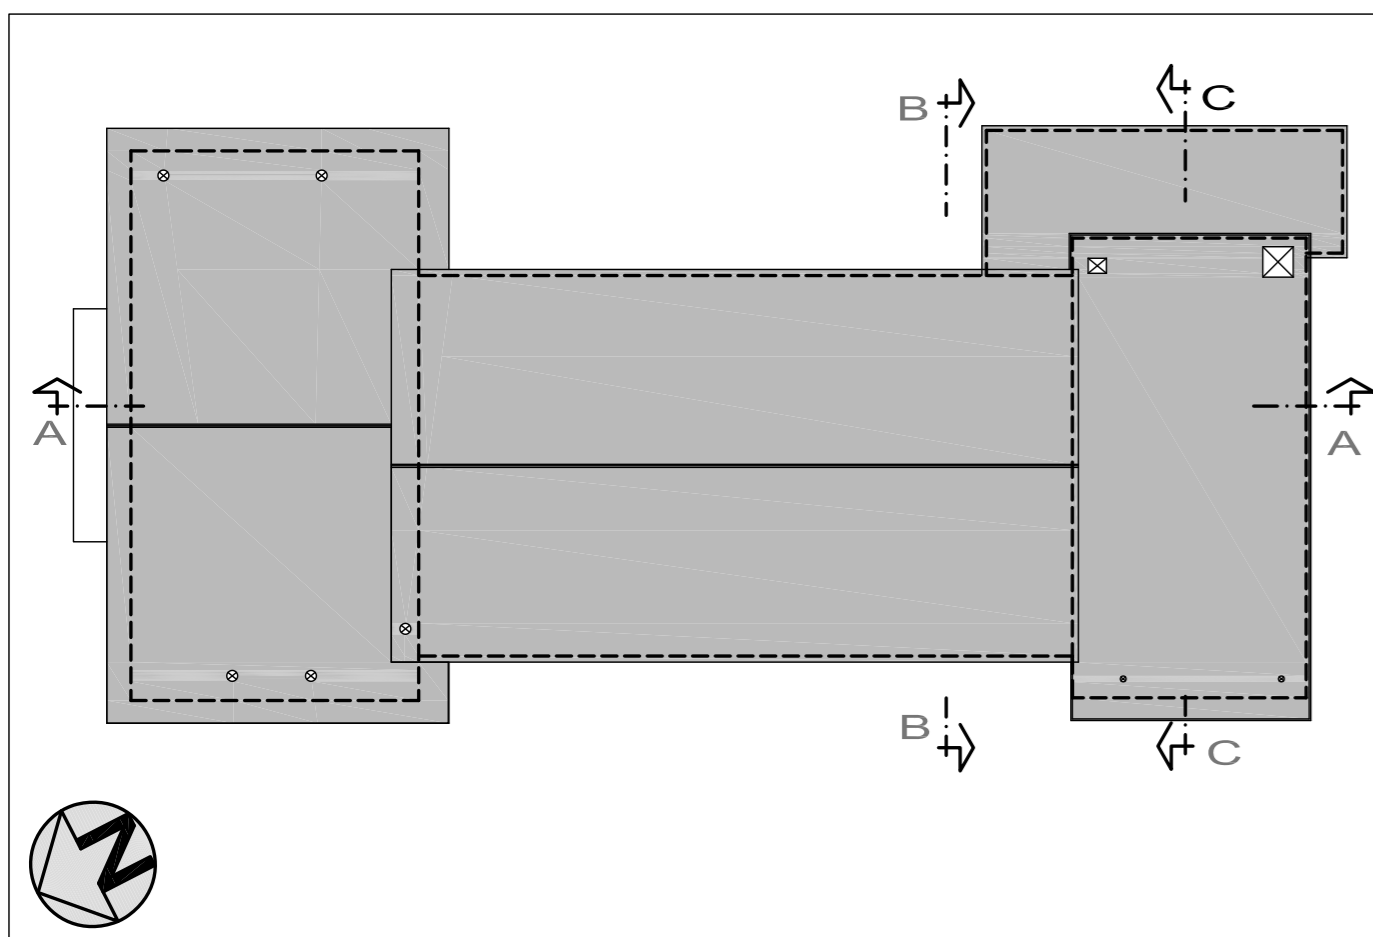


LEGENDA:

- OPERE IN DEMOLIZIONE
- OPERE IN PROGETTO


PROSPETTO SUD
STATO ATTUALE

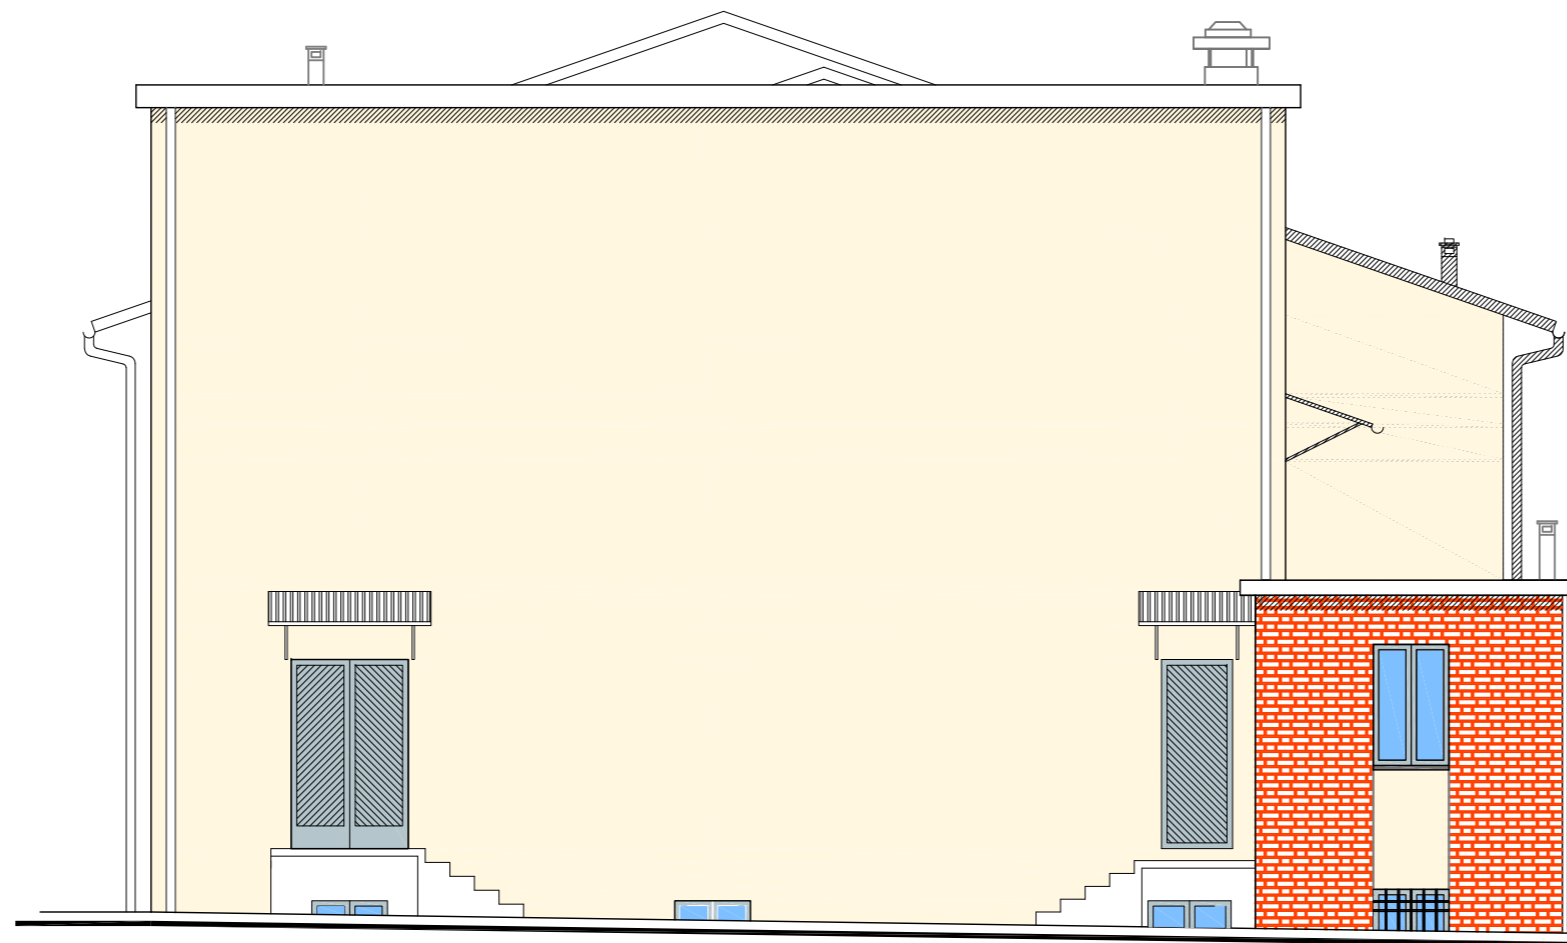


PROSPETTO SUD
IN PROGETTO

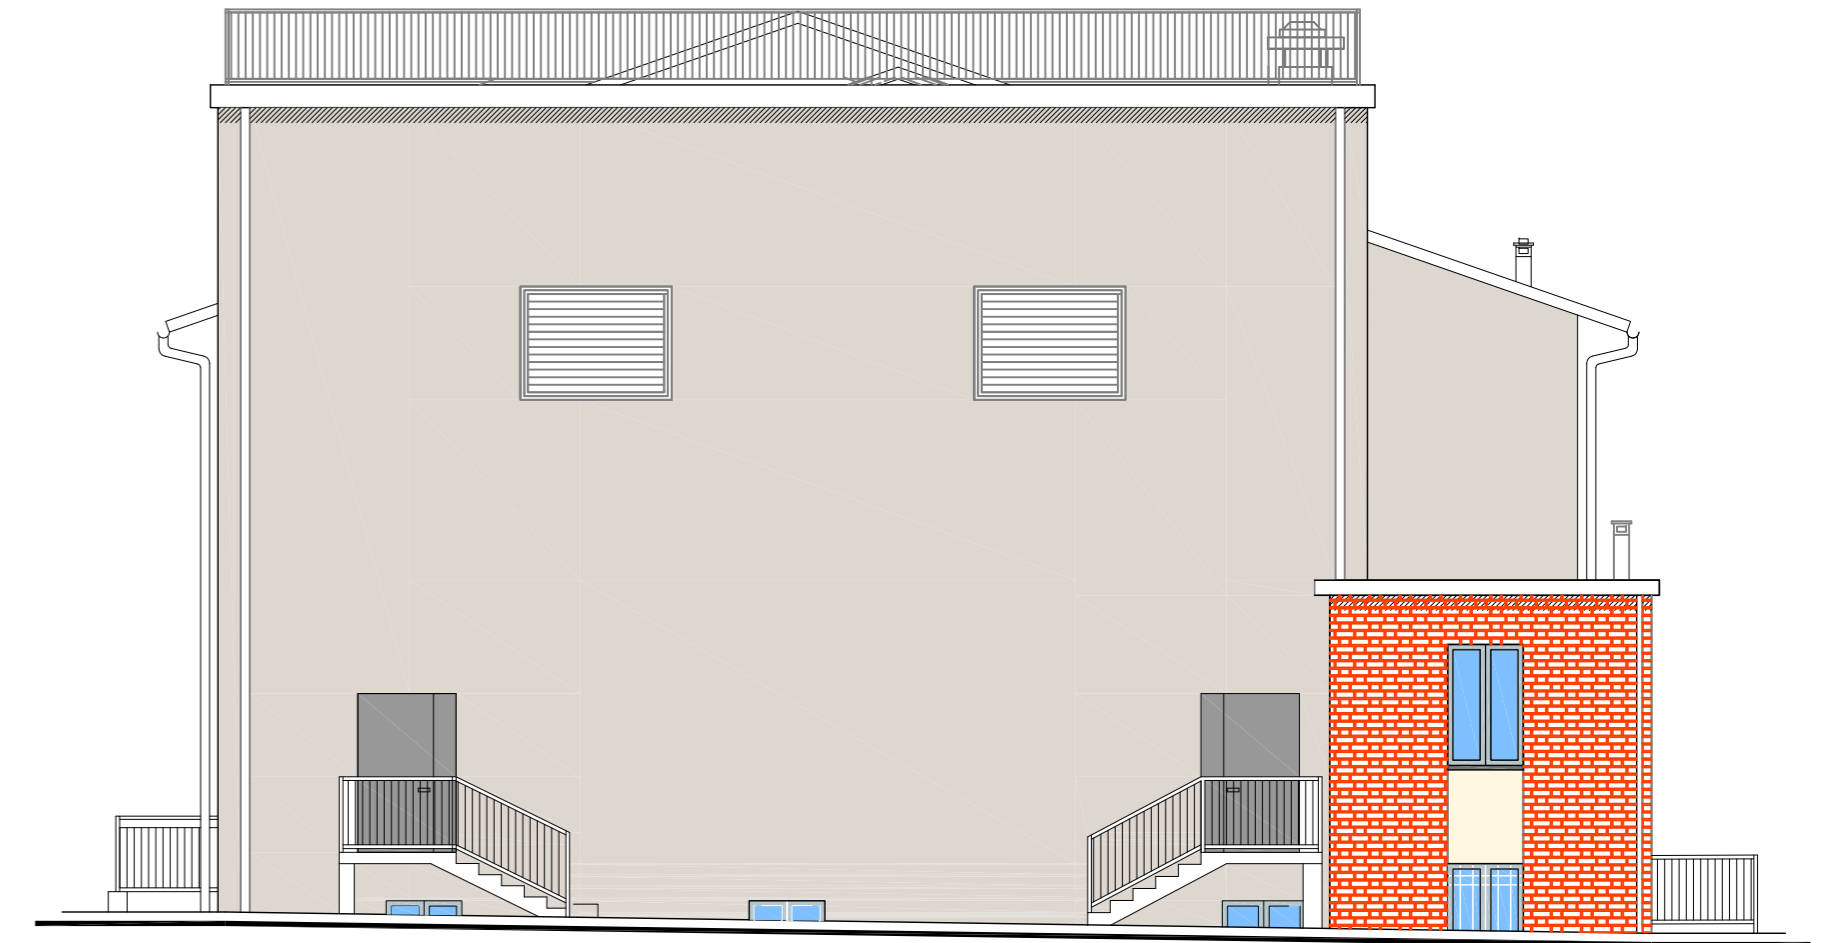


PROSPETTO EST - STATO ATTUALE

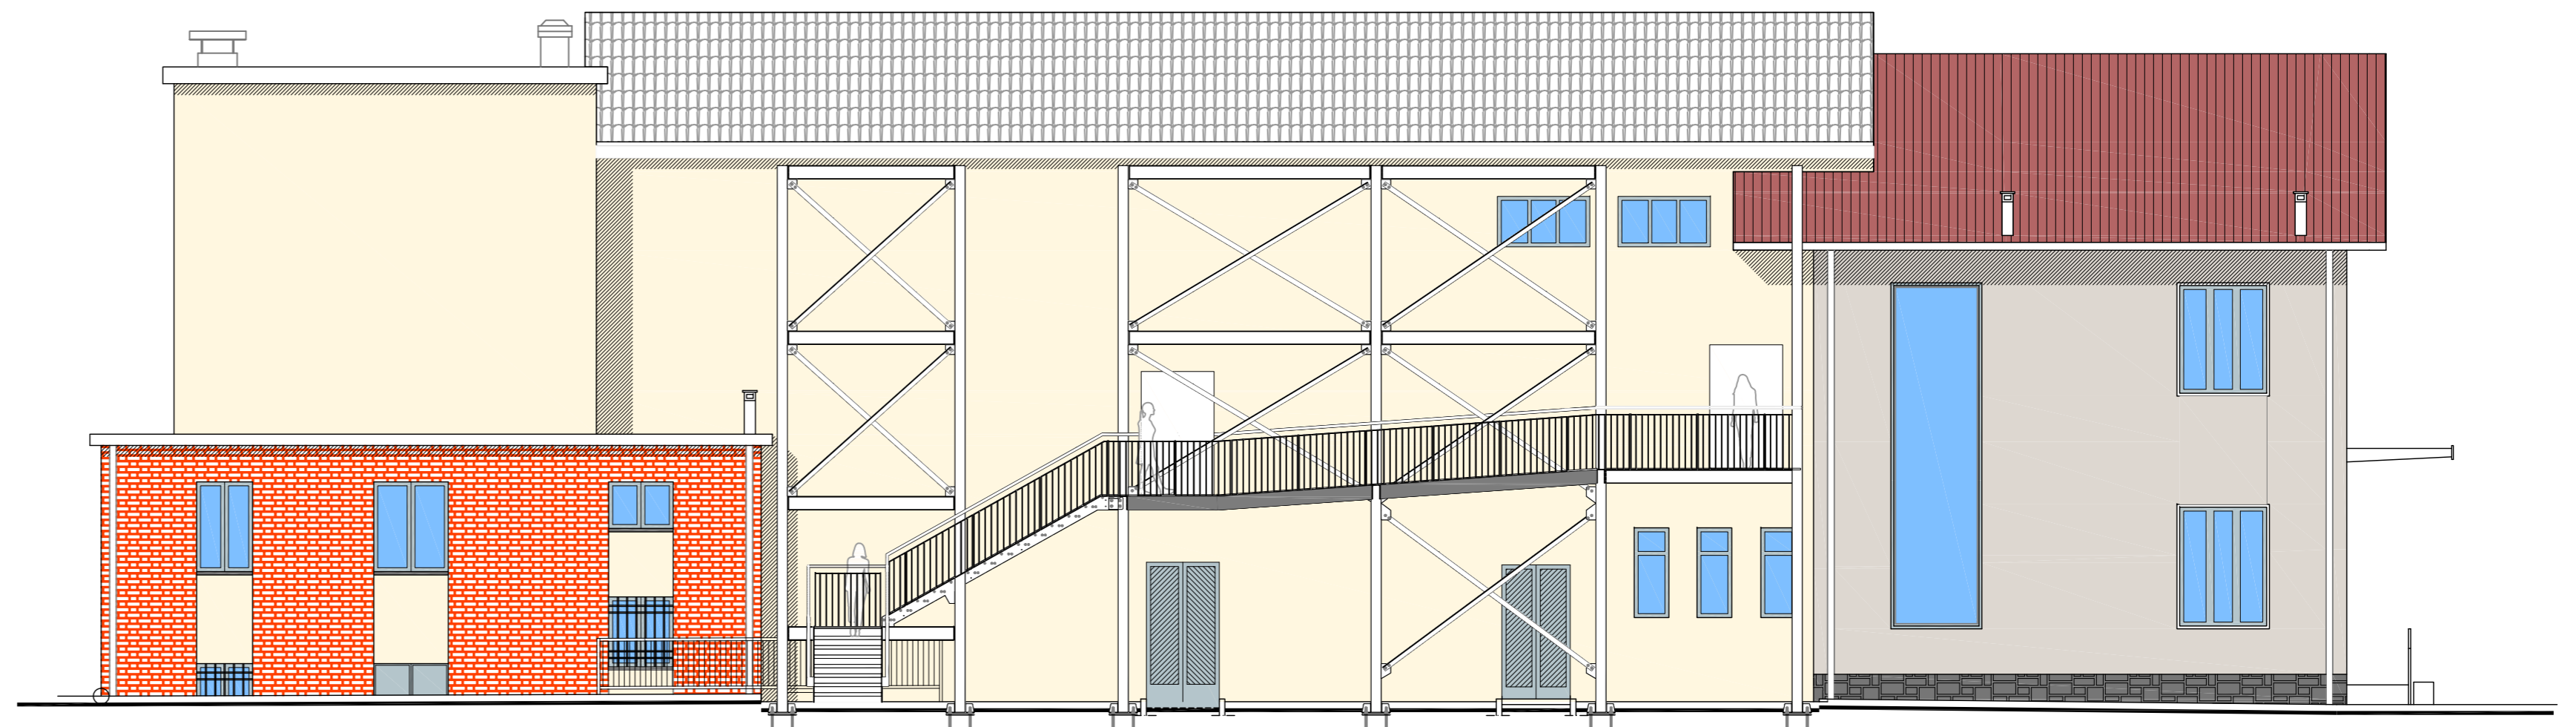


PROSPETTO EST - IN PROGETTO

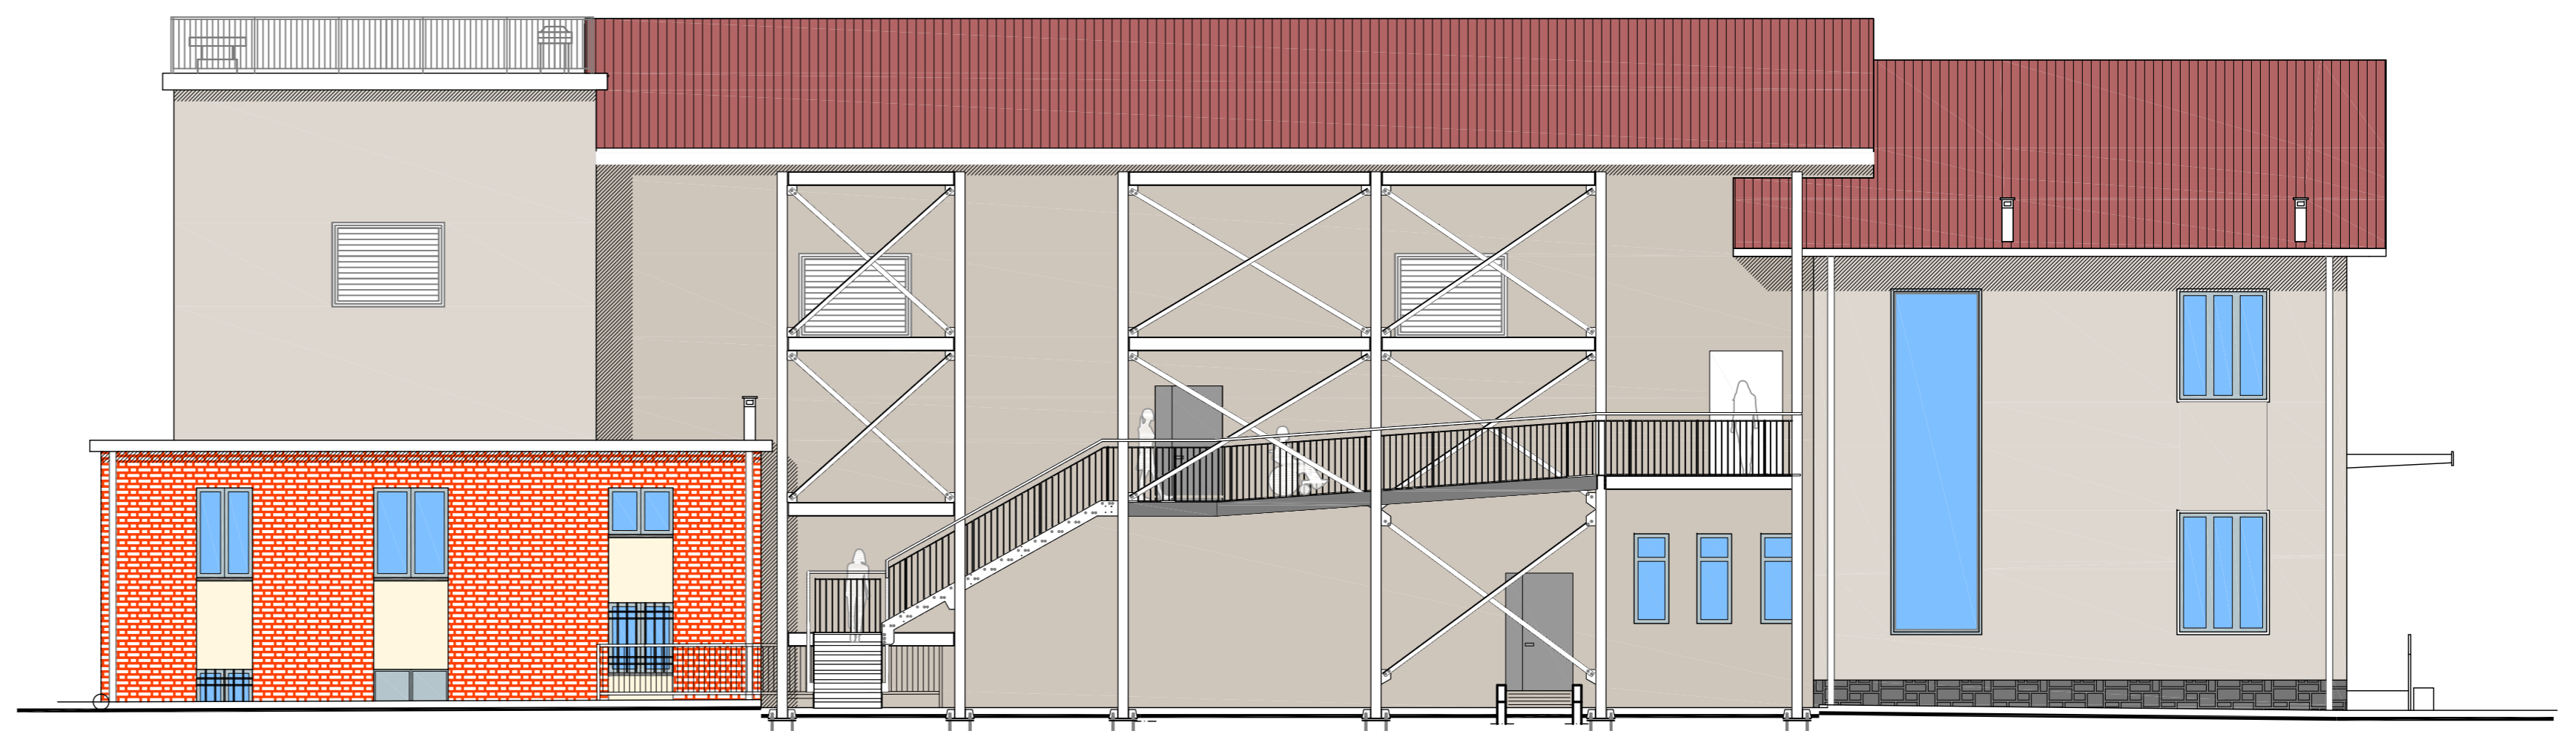

PROSPETTO OVEST - STATO ATTUALE

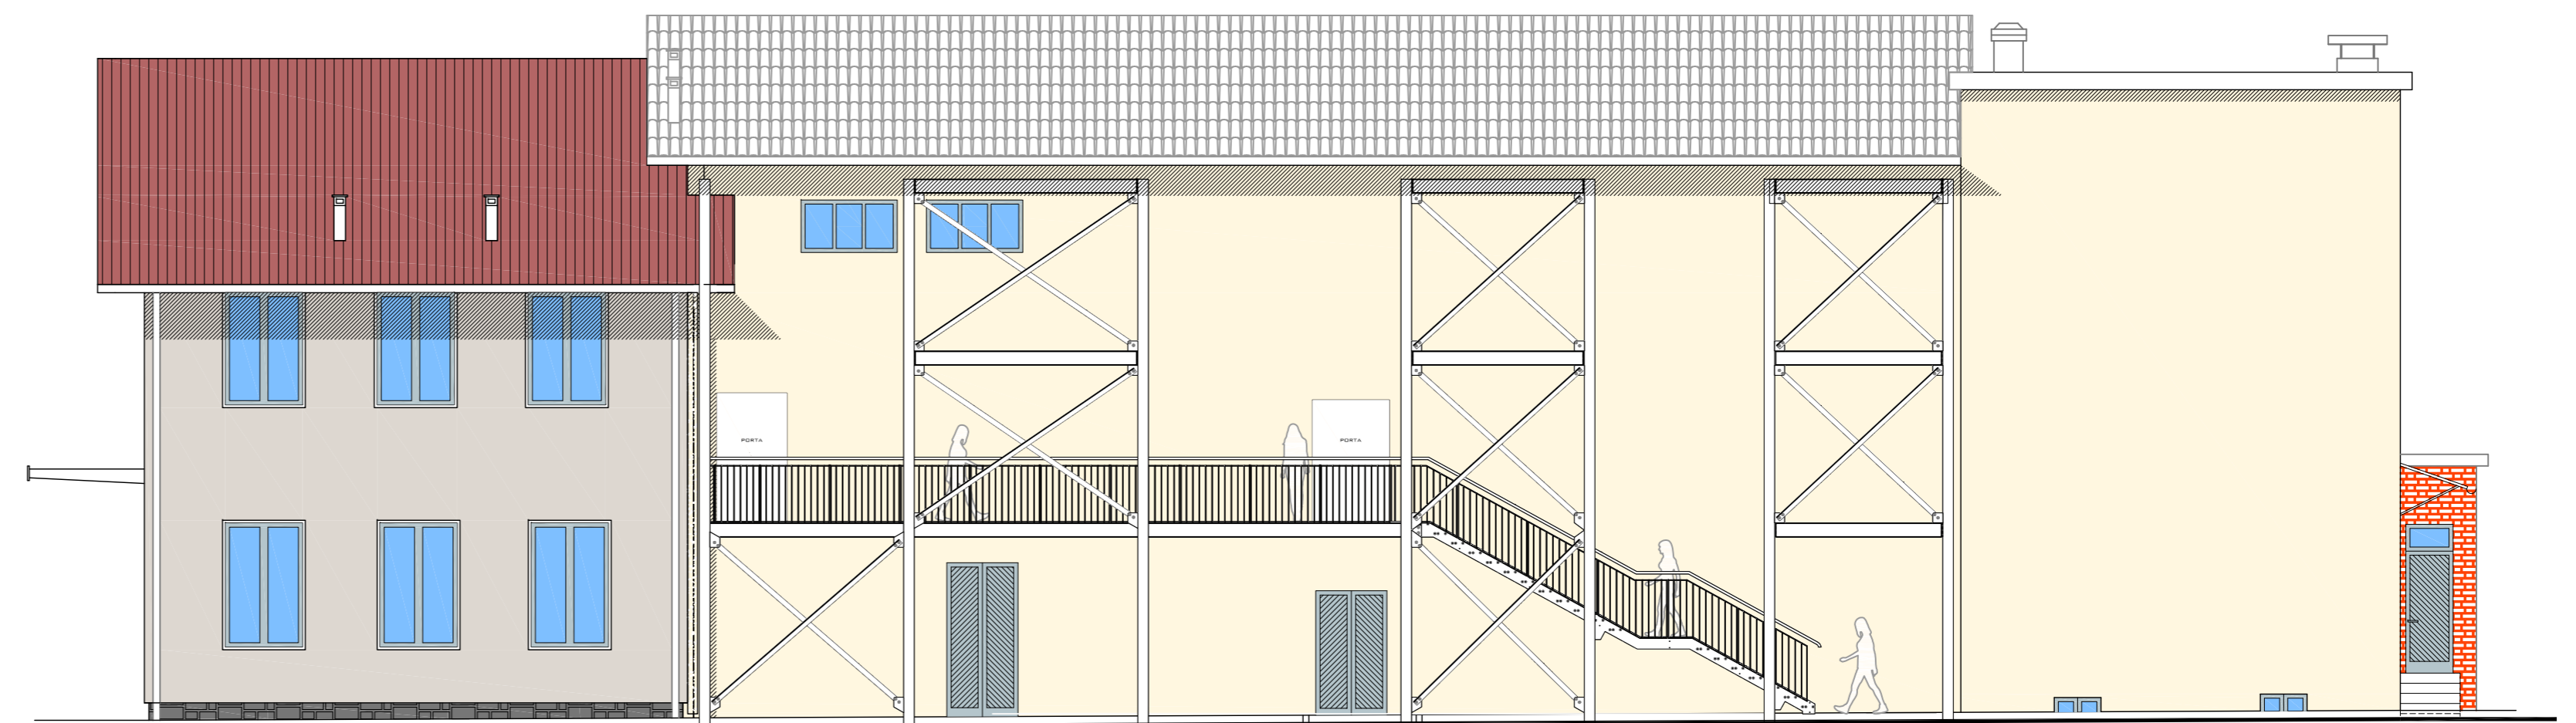

PROSPETTO OVEST - IN PROGETTO

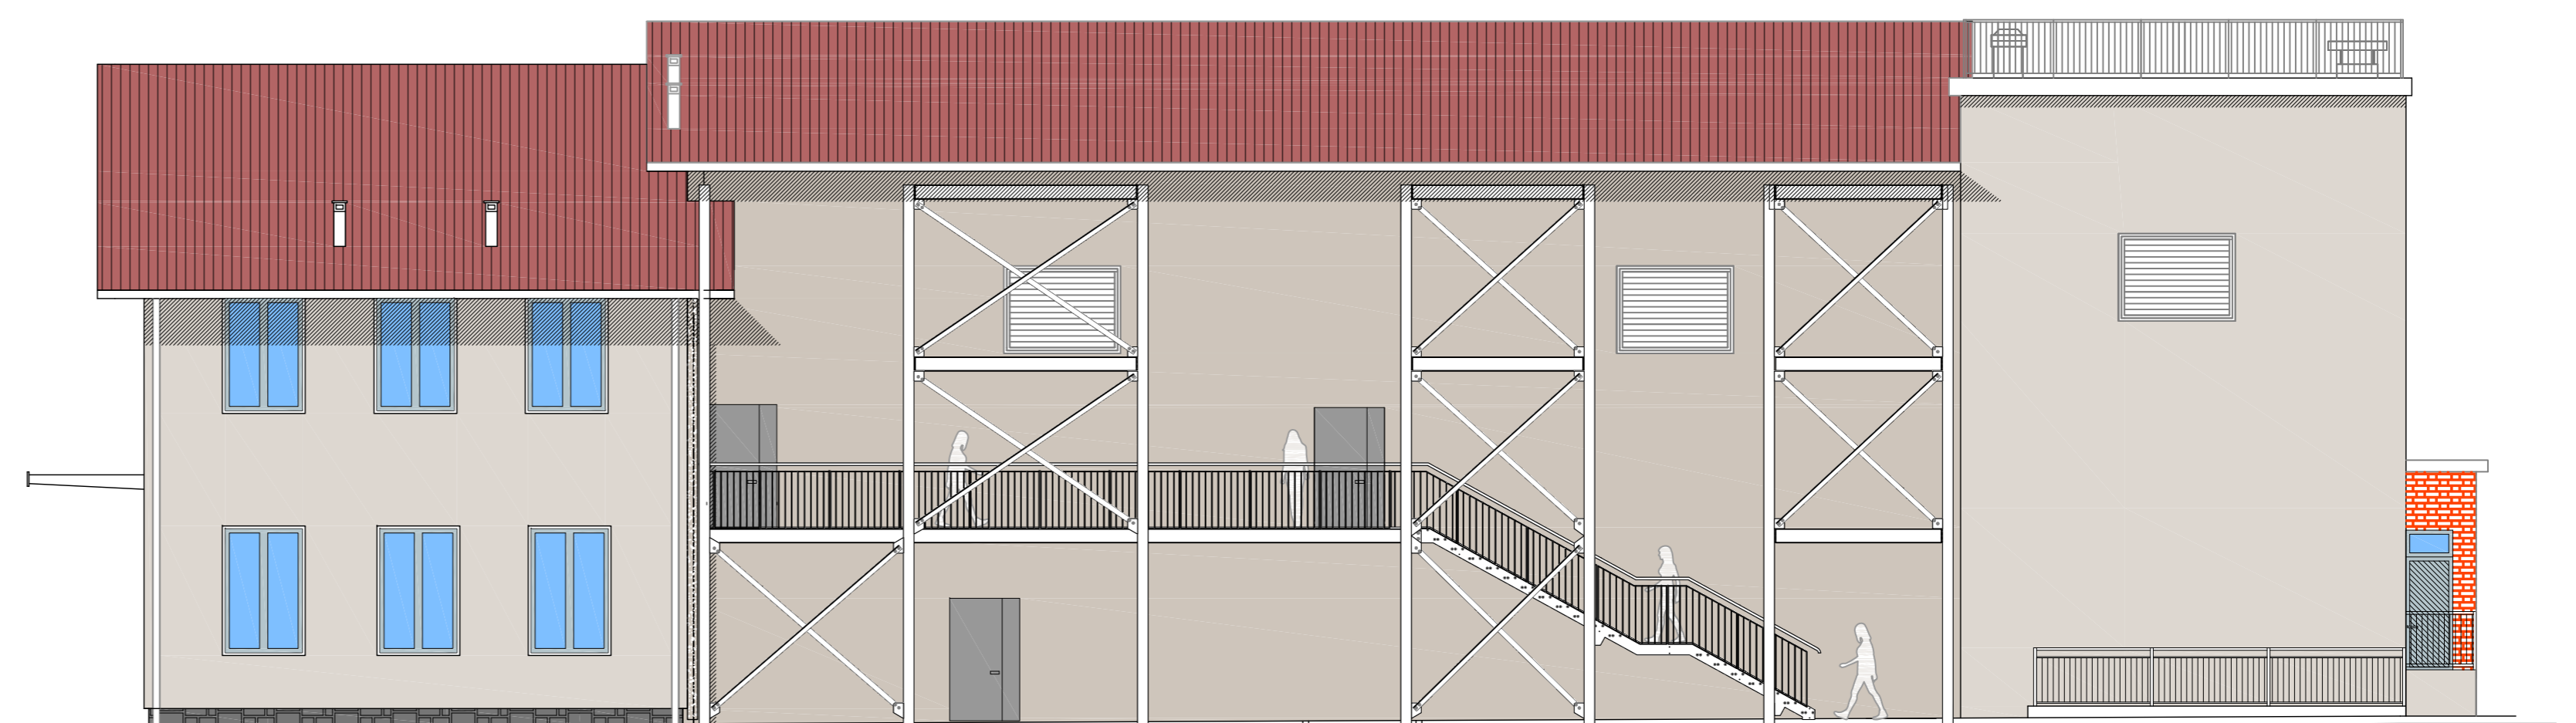

PROSPETTO NORD
STATO ATTUALE ED INVARIATO

