

Piano Esecutivo Convenzionato di libera iniziativa

Art.43 L.R. 56/77 modificato dalla L.R. n.3 del 25/05/2013 e L.R. n.17 del 12/08/2013

COSTRUZIONE DI FABBRICATI RESIDENZIALI, OPERE
DA REALIZZARSI IN REVELLO E CENSITE A CATASTO
AL FOGLIO 25 MAPPALI N°1415,1414,483,427,424,405
ZONA 1/R.6.3.1 del PRGC

I Progettisti:

Arch. Mauro Giuseppe Flesia

Via Saluzzo n. 66 - 12036 Revello (CN)
Iscritto all'ordine degli Architetti della Provincia di Cuneo al n° 1656
P.IVA 03076980048 - C.F. FLS MGS 79E12 H727J
email: info@studioarchitettoflesia.it

Geom. Mario Perotti

Piazza della Vittoria, 1 - 12036 Revello (CN)
Iscritto all'Albo dei Geometri della Provincia di Cuneo al n° 1656
P.IVA: 006 3201 004 7 - C.F. PRT MLG 56H23 D205S
email: direzione@geometraperotti.eu

Committenti:

Giordano Sara

nata a Saluzzo il 25/11/1997
(C.F. GRD SRA 97S65 H727L)

LA MARTINA S.R.L.

Sede: Varese (VA) via Magatti 2
(P. IVA 03742470127)

Flesia Emanuele Bartolomeo

nato a Saluzzo il 09/04/1976
(C.F. FLS MLB 76D09 H727R)

Flesia Mauro Giuseppe

nato a Saluzzo il 12/05/1979
(C.F. FLS MGS 79E12 H727J)

ELABORATO GRAFICO

Planimetria individuazione proprietà, vincoli e distanze

TAV. 6

mod.	01	data	18/04/2025
mod.	02	data	24/04/2025
mod.	03	data	28/04/2025
mod.	04	data	23/07/2025

Disegnatore: P.A. Andrea \ PEC Flesia \
Planimetria PEC R631
rev6 DEFINITIVO

Data. 23.07.2025

Scala

Il presente disegno e' di proprieta' dello "Studio Tecnico Geom. Perotti" ed e' tutelato a rigore di legge. E' fatto divieto riprodurlo senza autorizzazione

STRALCIO PLANIMETRICO DELLA LOCALITA'


FOGLIO 25 - Scala 1:500



STRALCIO PLANIMETRICO DELLA LOCALITA'

FOGLIO 25 - Scala 1:2000

Nuova Individuazione dei lotti in seguito ad equiparazione dismissioni in base alle singole proprietà

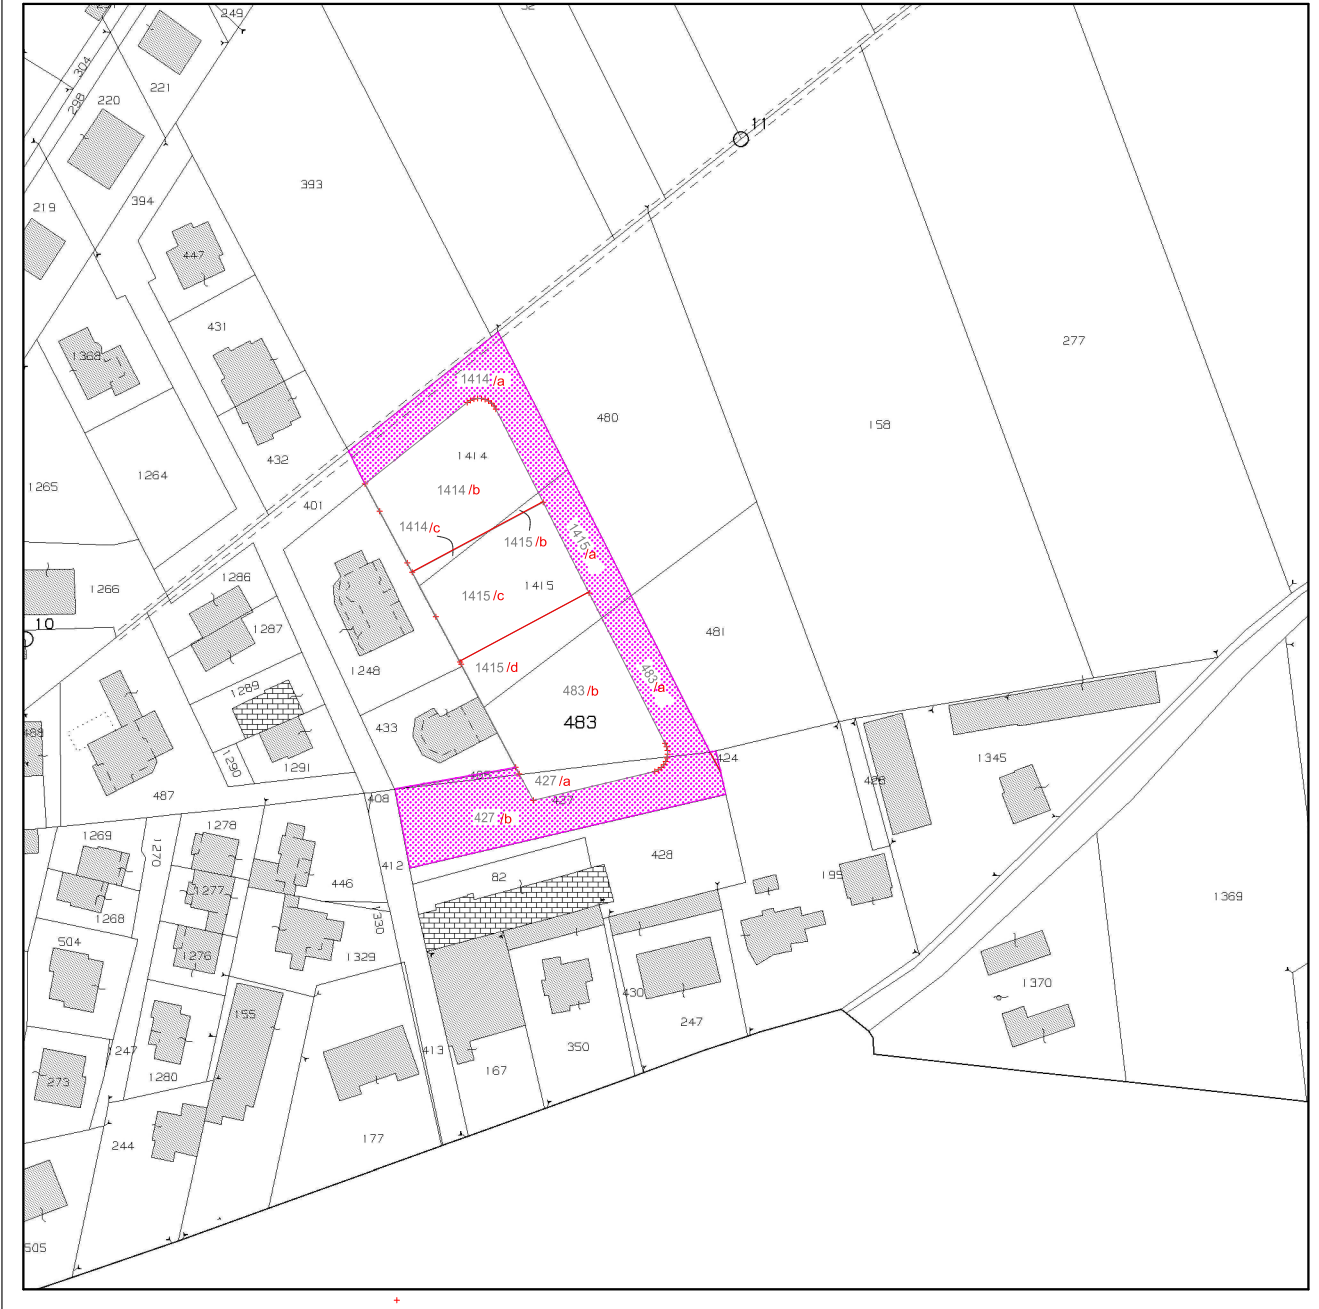

Individuazione lotti

Individuazione aree da dismettere

Situazione Attuale

Intestazione

Dati Catastali

Foglio 25:

proprietà Giordano Sara
1414/a (AAA): mq. 791
1414/b (BBB): mq. 1137
1414/c (CCC): mq. 72
totale mq. 2000

proprietà LA MARTINA S.R.L.
1415/a (DDD): mq. 342
1415/b (EEE): mq. 58
1415/c (FFF): mq. 980
1415/d (GGG): mq. 380
totale mq. 1760

proprietà F.Ili Flesia Mauro ed Emanuele
483/a (HHH): mq. 378
483/b (III): mq. 1179
totale mq. 1557

427/a (LLL): mq. 214
427/b (MMM): mq. 1171
totale mq. 1385

424 : mq. 2
405 : mq. 22

Situazione a seguito frazionamento aree per soddisfacimento standard urbanistici

Intestazione

Dati Catastali

Foglio 25:

Lotto 1 Giordano Sara
1414/b (BBB): mq. 1137
1415/b (EEE): mq. 58
totale mq. 1195

Lotto 2 LA MARTINA S.R.L.
1414/c (CCC): mq. 72
1415/c (FFF): mq. 980
totale mq. 1052

Lotto 3 F.Ili Flesia Mauro ed Emanuele
1415/d (GGG): mq. 380
483/b (III): mq. 1179
427/a (LLL): mq. 214
totale mq. 1773

aree da destinare ad uso pubblico

1414/a (AAA): mq. 791
1415/a (DDD): mq. 342
483/a (HHH): mq. 378
427/b (MMM): mq. 1171
424 : mq. 2
405 : mq. 22
totale mq. 2706