

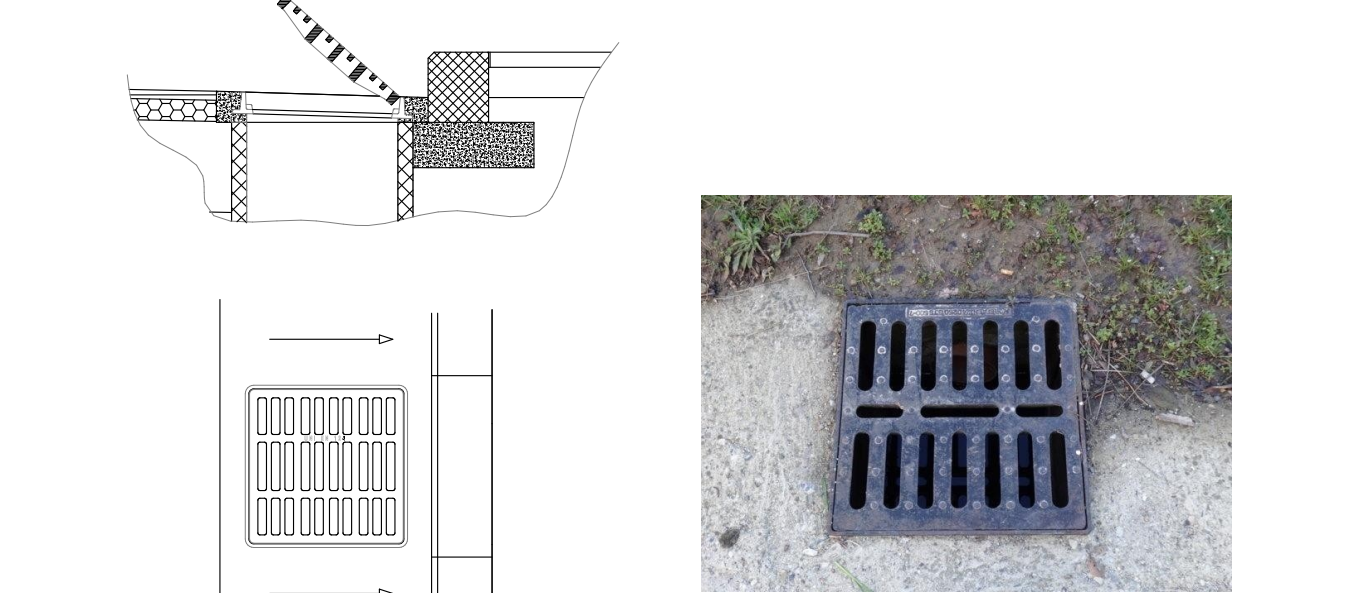
Arch. Mauro Giuseppe Resia	Geom. Mario Perotti
Via Solazano n. 66 - 12036 Revello (CN) Iscritto all'ordine degli Architetti della provincia di Cuneo al n° 1500 P.IVA 03076980048 - C.F. FLS MGS 79E12 H272 J email: info@studiodiarchitetture.it	Piazza della Vittoria, 1 - 12036 Revello (CN) Iscritto all'Albo dei Geometri della Provincia di Cuneo al n° 1656 P.IVA: 006 3201 0047 - C.F. PRT MLG 54H23 D2055 email: cordini@geometripercotti.it

Flesia Emanuele Bartolomeo
nato a Solizzo il 09/04/1976
(C.F. FLS MLB 76D09 HP27R)

Planimetria allacciamenti ai servizi vari				17/01/2025	
Data: 23.07.2025	Scala:	Disegnatore: P _A	Andrea \ PEC Riesa \ Planimetria PEC R631 rev6 DEFINITIVO	mod. 01	data: 18/04/2025
				mod. 02	data: 24/04/2025
				mod. 03	data: 28/04/2025
				mod. 04	data: 23/07/2025

LEGENDA

- 1 Manto d'urto (vulcanocushion)
- 2 Binder
- 3 Massiccio stradale
- 4 Conglomerato cementizio
- 5 Singola piana di
- 6 Costriatura stradale
- 7 Fondazione cordolata in cls
- 8 Massiccio marciapiede
- 9 Battuto di scivolo
- 10 Paving intermedio marciapiede
- 11 Piazzetto prefabbricato in cls
- 12 Letto e rifinido in sabbia
- 13 Telo PVC

[illegible]

STRALCIO PLANIMETRICO DELLA LOCALITA'
FOGLIO 25 - Scala 1:200

LEGENDA:

- Tubazione Enel in Pead corrugato diametro mm.125
- Pozzetto per tubazione Enel con chiusino in ghisa carrabile cm.40x40
- Punti luce a lampioni a led h.m.6
- Tubazione Telecomunicazioni (e banda larga) in Pead corrugato diametro mm.125
- Pozzetto per tubazione telecomunicazioni con chiusino in ghisa carrabile cm. 60x60
- Tubazione rete gas in polietilene diametro mm. 110
- Pozzetto per allacciamento gas
- Tubazione fognatura in PVC diam. cm.25
- Pozzo pendente
- Pozzetto acquedotto con chiusino in ghisa carrabile D400 cm.40x40
- Tubazione acquedotto in progetto Pead PN16 diametro 75
- Tubazione rete idranti in Pead PN16 diametro 75
- Idrante a colonna
- Pozzetto rete idranti con chiusino carrabile D400 in ghisa cm. 40x40
- Tubazione in pvc scarico acque piovane diam. mm. 25/315/400
- Pozzetto acque piovane con grigliato in ghisa carrabile D400 cm. 60x60 per tubazioni diametro cm.40
- Pozzetto di predisposizione per colonnine di ricarica elettrica
- Tubazione per predisposizione colonnine di ricarica elettrica in Pead corrugato diametro mm.125

The technical drawings illustrate the construction of the 'POZZETTO D'ISPEZIONE' (inspection pit) in three views:

- SEZIONE TIPO (Typical Section):** Shows a cross-section of the pit. The top is covered by a 'MANTO D'USURA' (wear layer) and a 'BINDER'. The pit walls are made of 'MISTO BITUMATO' (bituminous mix). The bottom is a 'TOUT-VEANT DI CAVA' (cave bottom). The pit is lined with 'MASTRO SEGNALETTORE' (warning tape) and 'SABBIA VAGLIATA' (sifted sand). The pit is filled with 'NISTO IN CILINDRO' (cylindrical mesh) and 'NISTO NATURALE' (natural mesh). The pit is covered with a 'CAVODOTTO IN PE-HD D125' (PE-HD D125 pipe).
- FORO DI DRENAGGIO (Drainage Hole):** Shows a cross-section of the pit with a drainage hole. The pit is lined with 'MANTO D'USURA' and 'BINDER'. The pit walls are 'MISTO BITUMATO'. The bottom is 'TOUT-VEANT DI CAVA'. The pit is filled with 'SABBIA VAGLIATA'. The pit is covered with a 'CAVODOTTO IN PE-HD D125'.
- POZZETTO D'ISPEZIONE (Inspection Pit):** Shows a top view of the pit. The pit is covered with a 'CHUSINO IN GHSA SFERODIALE TIPO TELECOM' (600x600 CLASSE D400) (spherical type telecom cover). The pit is lined with 'MANTO D'USURA' and 'BINDER'. The pit walls are 'MISTO BITUMATO'. The bottom is 'TOUT-VEANT DI CAVA'. The pit is filled with 'SABBIA VAGLIATA'. The pit is covered with a 'CAVODOTTO IN PE-HD D125'.

L'ELEGANZA

- ☐ Tubo in ghisa DN 150
- ☐ Colare di presa statfo inox
- ☐ Valvola a Tl da 1"
- ☐ Tappo Pressione Metallizzato
- ☐ Tubo riparatore 6.40 con sampaia in PVC
- ☐ Anello di manovra
- ☐ Piastra in carbonituzion 40x10 cm
- ☐ Chiusura in ghisa DN50 - 6.90 a 200
- ☐ Manto di cuoio
- ☐ Brider
- ☐ Fondazione stradale
- ☐ Rinnovo con materiali provenienti dagli scavi
- ☐ Sabbia vagliata
- ☐ In alternativa
 - ☐ Colare di presa a due ganci

LEGENDA

1	Armatura IP54 in doppio isolamento
2	Palo in acciaio
3	Collare in calcestruzzo
4	Riempimento con sabbia costipata
5	Tubo in PVC o in calcestruzzo
6	Basamento di fondazione in calcestruzzo
7	Corda nuda in rame 1G35
8	Foro di drenaggio
9	Morsetto a compressione
10	Picchetto in acciaio zincato
11	Cavo unipolare con guaina tipo FG78
12	Cavo unipolare tipo N07V-K

MANTO D'USURA

BORDER

MISTO BITUMATO

TOUT-VENANT DE CAVA

NASTRO SEGNALETTORE

SISTERO IN NOSTO NATURALE

SABBA VAGLIAIA

CAVEDOTTO IN PE-HD D125

SEZIONE TIPO

CHIESINO IN CHIESA SFERIDALE 30X30X CLASSE D400

SOLETTA IN GLS Rik 30

MANTO D'USURA

BORDER

MISTO BITUMATO

TOUT-VENANT DE CAVA

POZZETTO 14x14 RIK 25

CAVEDOTTO 14x14 PE-HD D125

SABBA VAGLIAIA

POZZETTO D'ISPEZIONE

LEGENDA

- (1) Terreno
- (2) Letto e finimento in sabba
- (3) Accanto a d di livellamento
- (4) Base di appoggio in c/a
- (5) Curva 90° a due flange con supporto
- (6) Pavimentazione marciapiede
- (7) Battuto di sottobito
- (8) Chiusura in Ghisa G250
- (9) Attrante sottocubo - DN 50
- (N) Basamento chiusura in c/a
- (M) Massiccio marciapiede
- (C) Carbone areale
- (F) Fendicorrente contratta in c/a
- (W) Conglomerato cementicio
- (E) Manto d'usura
- (P) Massiccio stradale
- (B) Bordo
- (H) Tubo DN 60
- (T) Tuo DN 100 con dimensioni DN 80

A photograph of an orange PVC pipe and a matching fitting. The pipe is shown horizontally, and the fitting is shown vertically next to it. The pipe has a black interior lining. The fitting is a short, flanged section of the same material. The background is white with a decorative border at the top.