

Piano Esecutivo Convenzionato di libera iniziativa
Art.43 L.R. 56/77 modificato dalla L.R. n.3 del 25/05/2013 e L.R. n.17 del 12/08/2013

COSTRUZIONE DI FABBRICATI RESIDENZIALI, OPERE
DA REALIZZARSI IN REVELLO E CENSITE A CATASTO
AL FOGLIO 25 MAPPALI N°1415,1414,483,427,424,405
ZONA 1/R.6.3.1 del PRGC

I Progettisti:

Arch. Mauro Giuseppe Flesia
Via Saluzzo n. 66 - 12036 Revello (CN)
Iscritto all'Ordine degli Architetti della Provincia di Cuneo al n° 1656
P.IVA 03074980348 - C.F. FLS MGS 79E12 H727J
email: info@studioflesia.it

Geom. Mario Perotti
Piazza della Vittoria, 1 - 12036 Revello (CN)
Iscritto all'Albo dei Geometri della Provincia di Cuneo al n° 1656
P.IVA 006 3201 0047 - C.F. PRT MLG 56H23 D2035
email: studio@geometriperotti.it

Committenti:

Giordano Sara

nato a Saluzzo il 25/11/1997
(C.F. GRD SRA 97565 H727L)

LA MARTINA S.R.L.

Sede: Varese (VA) via Magatti 2
(P. IVA 03742470127)

Flesia Emanuele Bartolomeo

nato a Saluzzo il 09/04/1976
(C.F. FLS MLB 76D09 H727R)

Flesia Mauro Giuseppe

nato a Saluzzo il 12/05/1979
(C.F. FLS MGS 79E12 H727J)

ELABORATO GRAFICO

TAV. 9


Rilievo plano-altimetrico e profili terreno

Data:	23.07.2025	Scala:		Disegnatore:	P.A.	Andrea \ PEC Flesia \ Planimetria PEC 8631 rev. DEFINITIVO	mod. 01 data: 19/04/2025 mod. 02 data: 24/04/2025 mod. 03 data: 28/04/2025 mod. 04 data: 23/07/2025
-------	------------	--------	------	--------------	------	--	--

Il presente disegno e' di proprieta' dello "Studio Tecnico Geom. Perotti" ed e' tutelato a rigore di legge. E' fatto divieto riprodurlo senza autorizzazione.

STRALCIO PLANIMETRICO DELLA LOCALITA' - PIANO QUOTATO

FOGLIO 25 - Scala 1:500

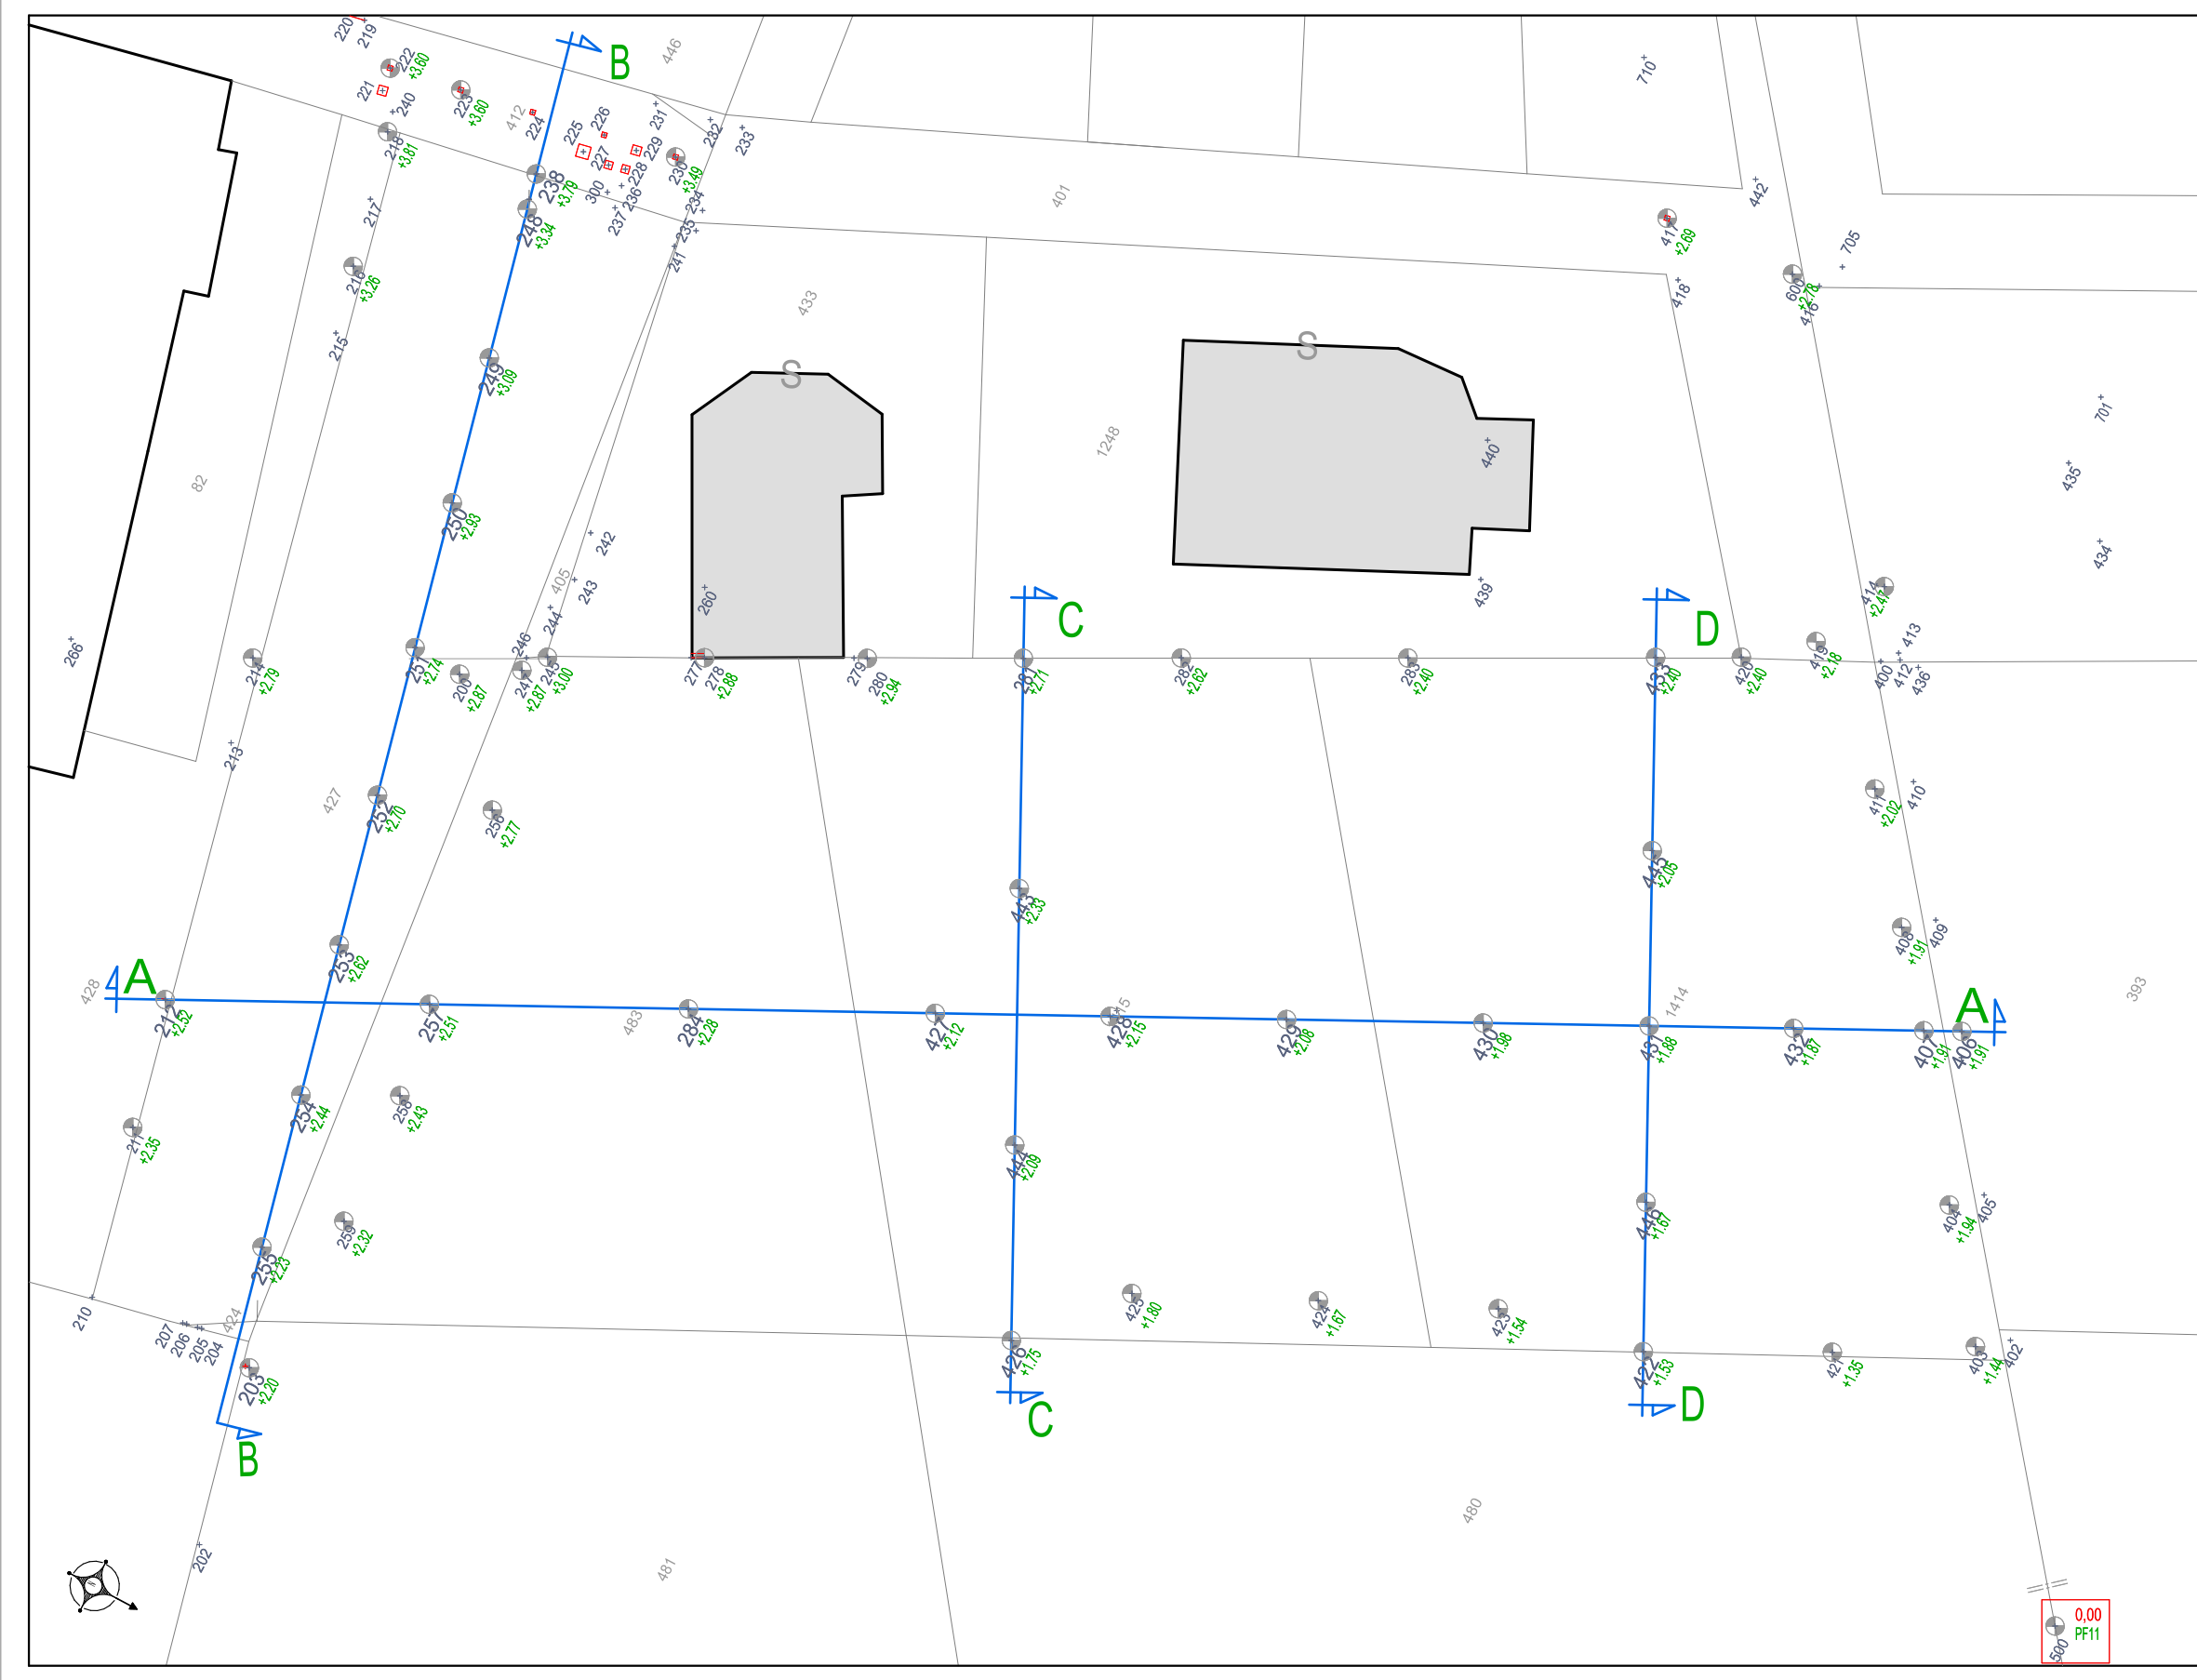


CAPOSALDO




PIANO DI CAMPAGNA ATTUALE

PROFILO DI PROGETTO


SEZIONE A-A

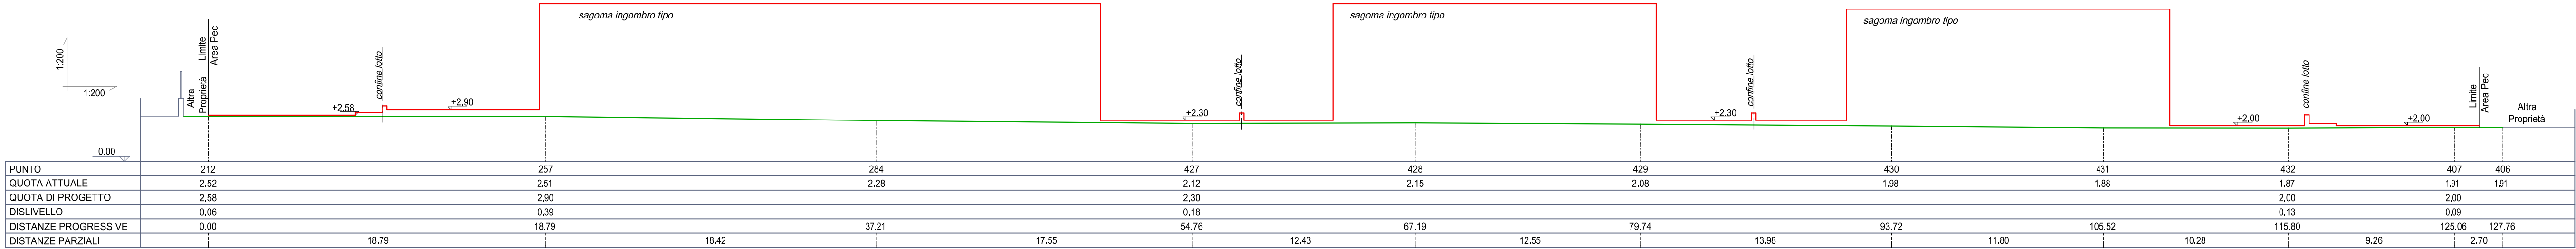

SEZIONE B-B

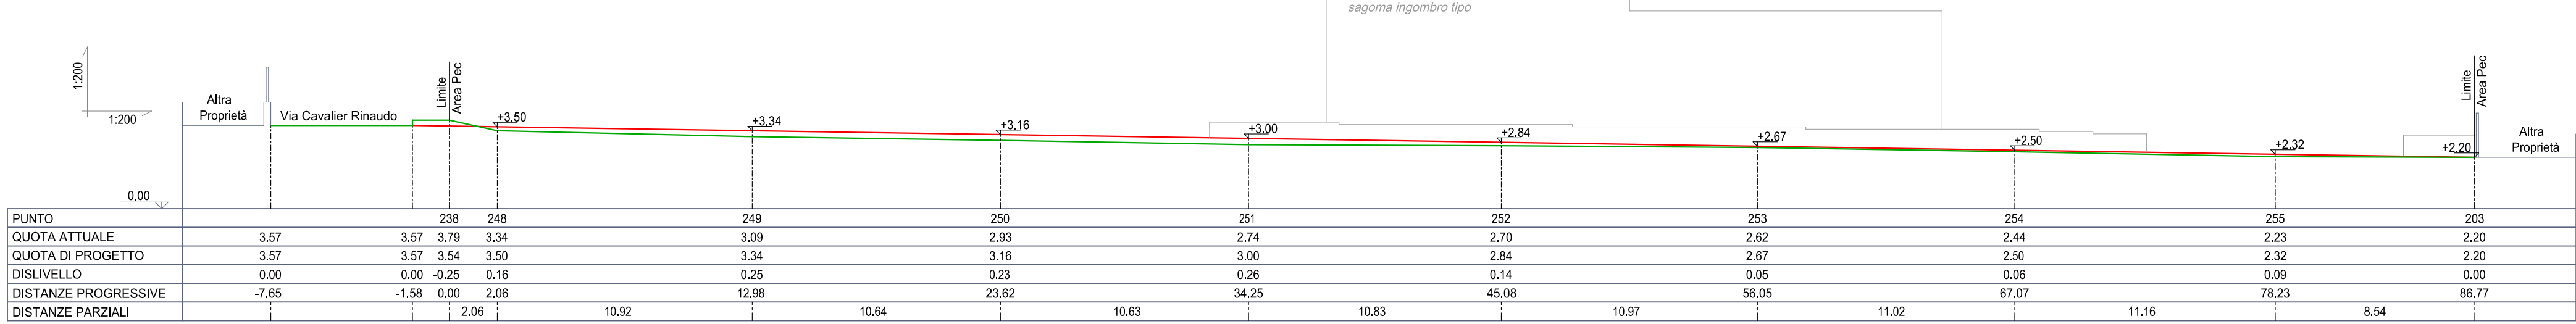

SEZIONE C-C

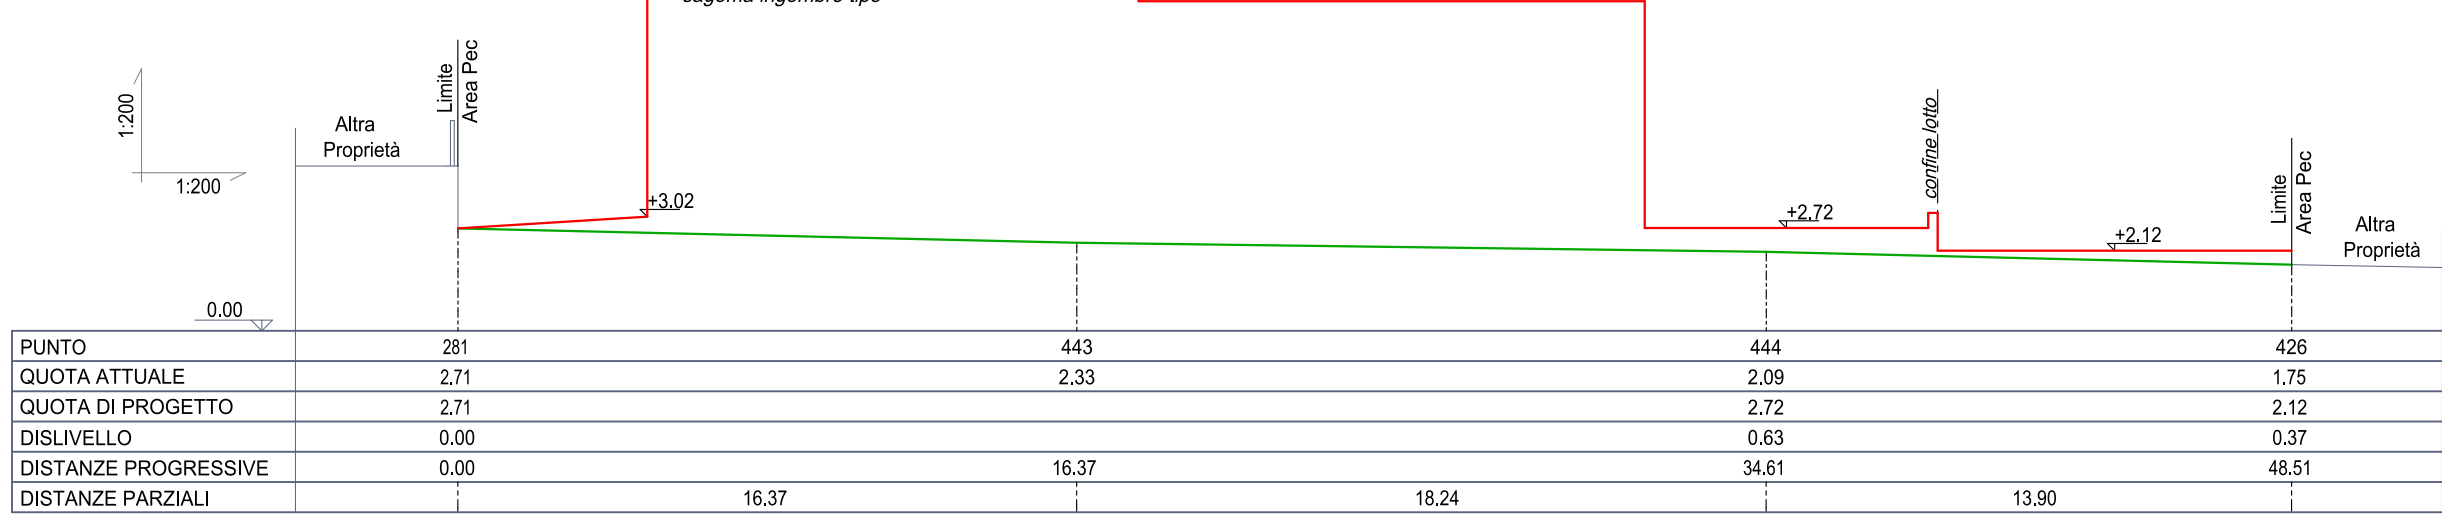

SEZIONE D-D

