


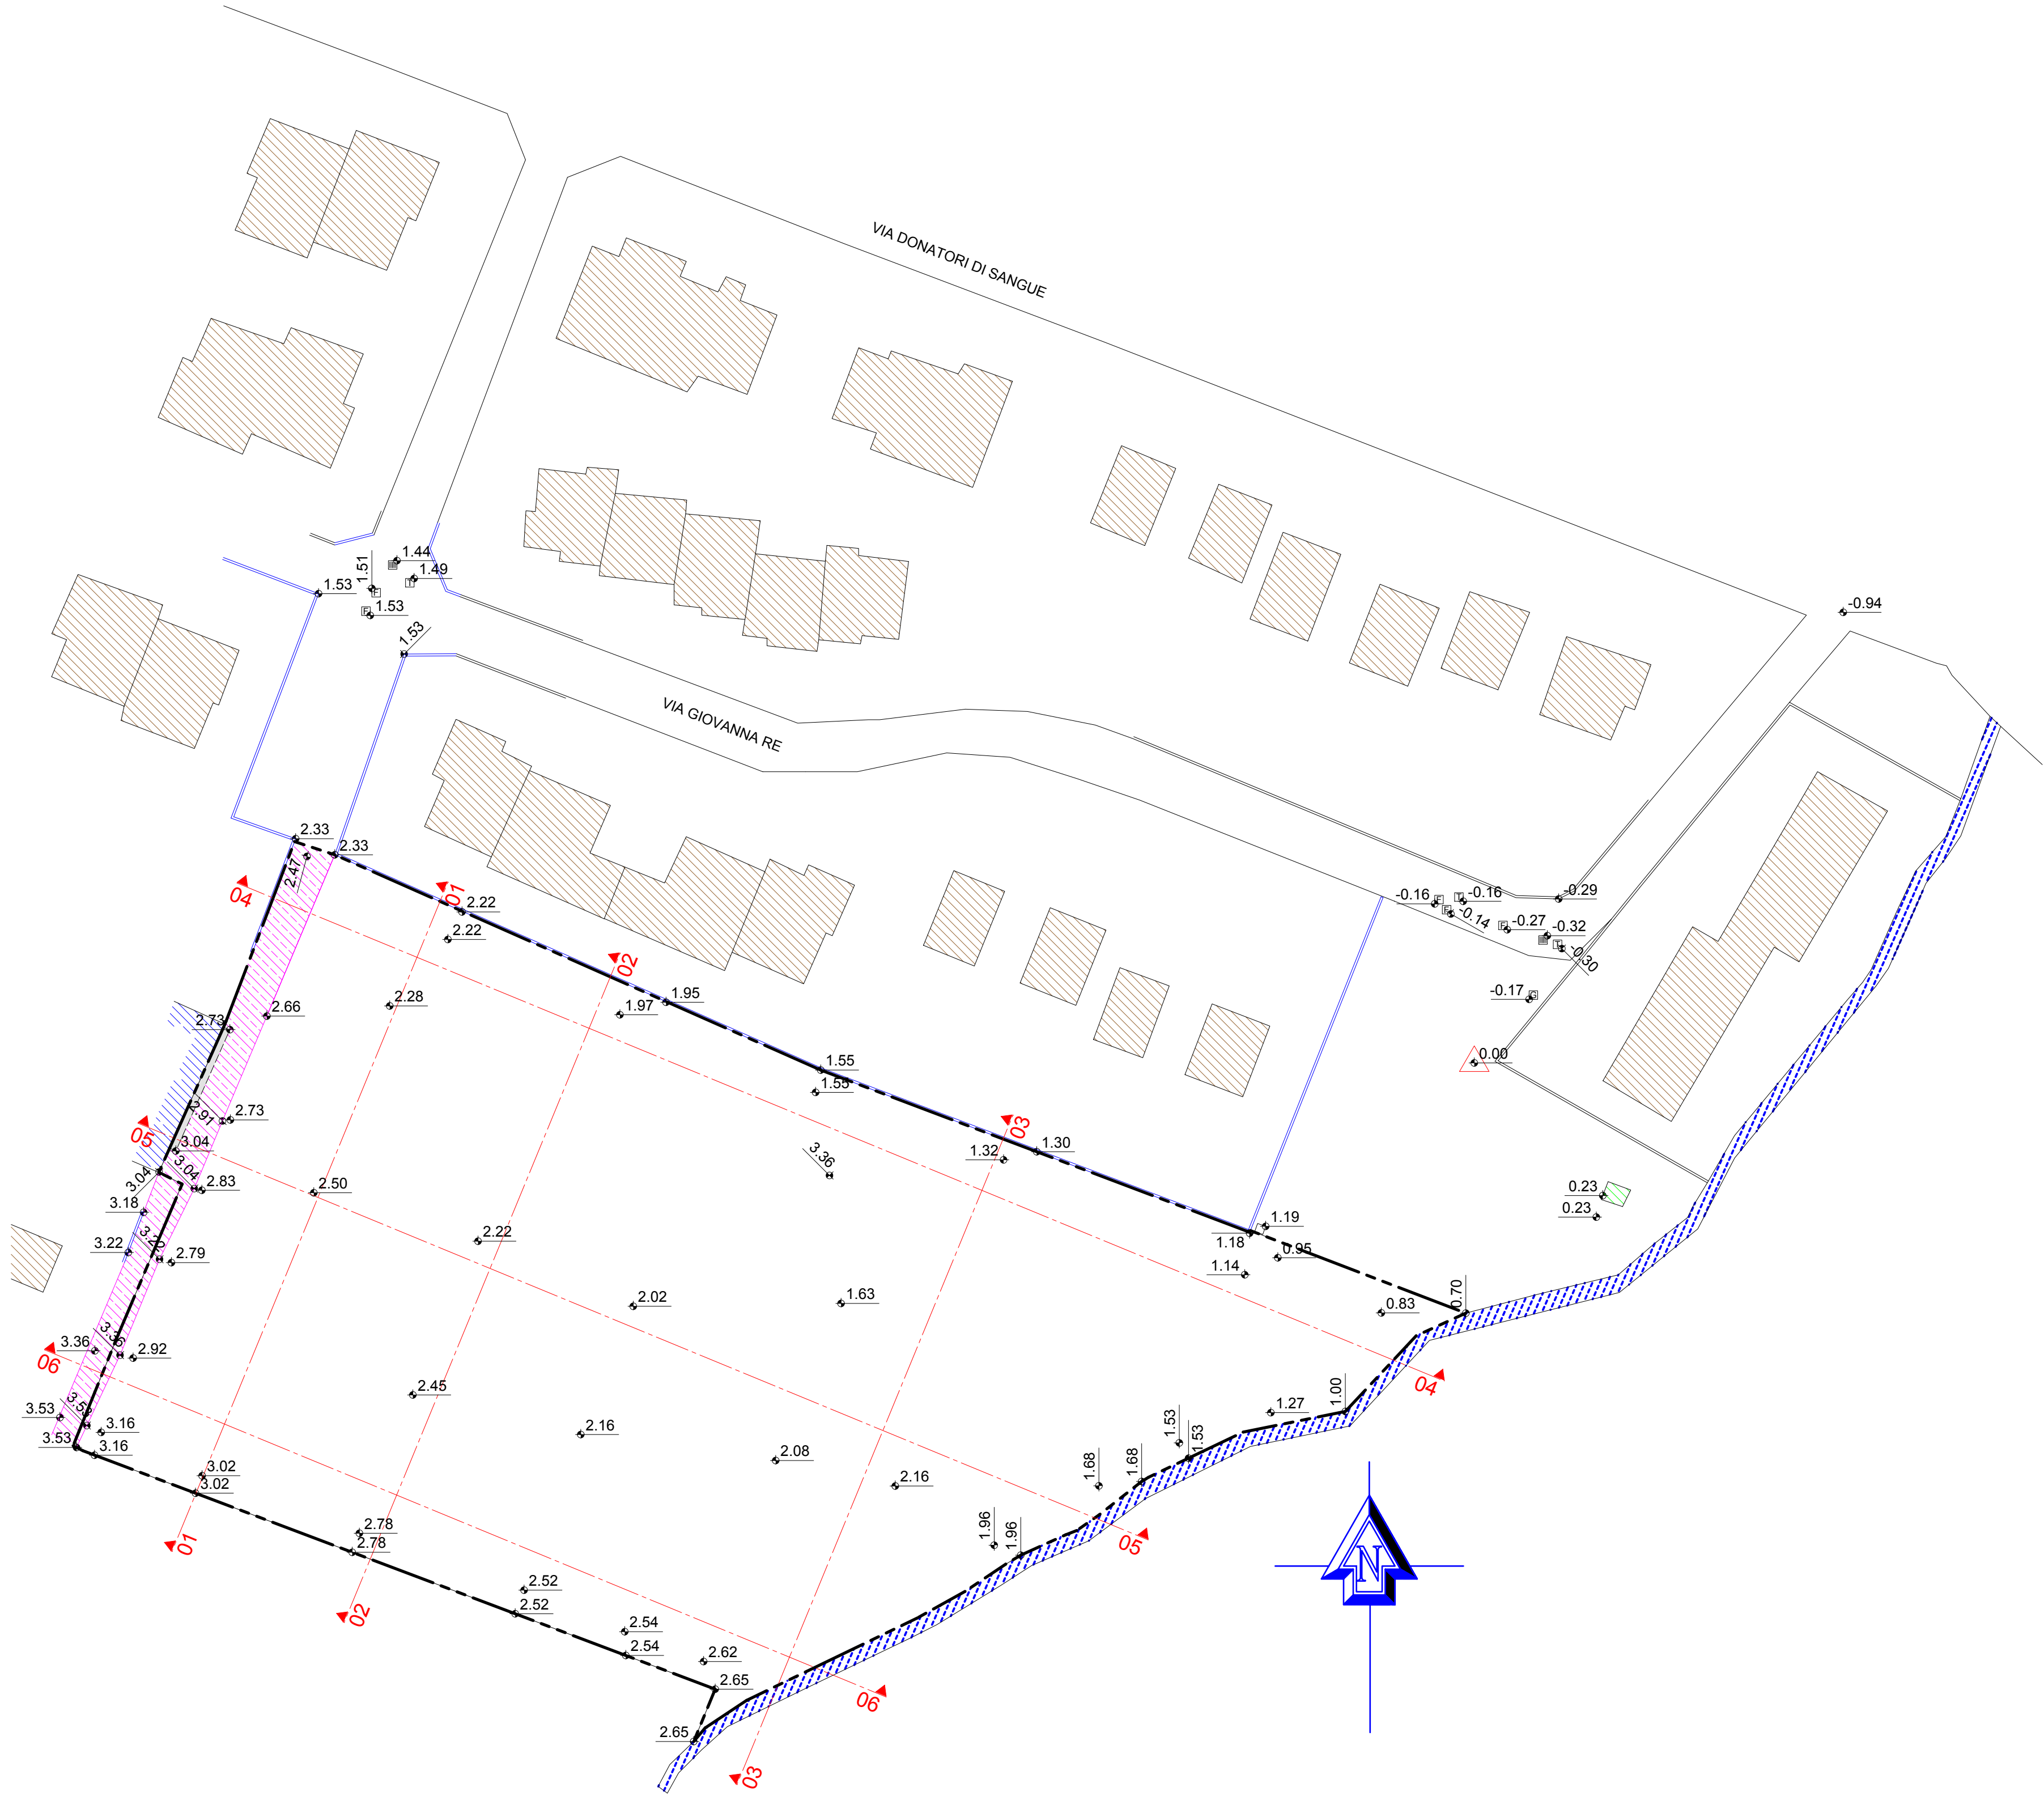

LEGENDA	
	Recinzione privati (da rilievo)
	Recinzione privati (da cartografia catastale)
	Edificio privato (da rilievo)
	Edificio privato (da cartografia catastale)
	Cabina ENEL (da cartografia catastale)
	Fosso irriguo a cielo aperto
	Strada interpoderale (da rilievo)
	Perimetro PEC
	Tubazione fosso irriguo
	Caditoia
	Pozzetto GAS
	Pozzetto FOGNATURA
	Pozzetto TELECOM
	Pozzetto ACQUA
	Caposaldo
	Quota altimetrica
	Linea di sezione

REGIONE PIEMONTE Provincia di CUNEO
COMUNE DI REVELLO

Proprietà:
Ospedale Civile "san Chiaffredo"

Piano
Esecutivo
Convenzionato

S.U.E. zona 1/R6.6



PROGETTO PRELIMINARE

Rilievo Planoaltimetrico		Tavola 2	Data Maggio 2016 Scala elaborato 1:500
Progettista: Architetto Enrico Cornaglia Via Ernesto Casavecchia, 28 12020 Venasca (CN)		Richiedente: Ospedale Civile "San Chiaffredo"	
Archivio:		Spazio riservato agli uffici	
REV.:	(1)	(2)	(3)
DATA:	16/03/2015	20/03/2016	13/05/2016
MOTIVO:	Stesura	Adeg. park	Strada acc.
REDATTO:	Cornaglia	Cornaglia	Cornaglia
FILE:			
REV.:			
DATA:			
MOTIVO:			
REDATTO:			
FILE:			