



OGGETTO DEL PROGETTO
Intervento di Recupero e Valorizzazione del Patrimonio Architettonico Rurale:
Recupero, Conservazione, Restauro e Risanamento
Conservativo dell'ex Palazzo Comunale di Revello

LOCALIZZAZIONE
REGIONE PIEMONTE **PROVINCIA DI CUNEO** **COMUNE DI REVELLO**

LIVELLO DELLA PROGETTAZIONE
PROGETTO ESECUTIVO

OGGETTO DELL'ELABORATO
AREA DI PROGETTAZIONE DELLA SICUREZZA

PLANIMETRIA DI CANTIERE
 Scala 1:100

CODICE GENERALE ELABORATO					
CODICE OPERA	LOTTO	LIVELLO PROGETTO	AREA PROGETTO	N° ELABORATO	VERSIONE
CRCM	0	E	SI	002	0

versione	data	oggetto
0	30/08/2021	1° emissione
1		
2		
3		

DATI PROGETTISTA

Arch. Stefano Pomero
 EssePi Studio di Architettura
 Via Alessandro Volta n° 9
 12037 Saluzzo (CN)
 Tel/Fax: 0175/217530
 E-mail: info@essepistudio.it

CONSULENZA ESPERTO


Berater Expertise
 KlimaHaus®
 CasaClima

TIMBRI - FERME

DESIGN DEGLI SPACI, PIANIFICAZIONE, PROGETTO E COSTRUZIONE DEL PROGETTO
 ARCHITETTO
 STEFANO POMERO

COMMITTENZA
Comune di Revello
 Piazza Denina n° 2, 12036 Revello (CN)
 Tel: 0175 - 257171

IL RESPONSABILE DEL PROCEDIMENTO
Geom. Denis Cravero

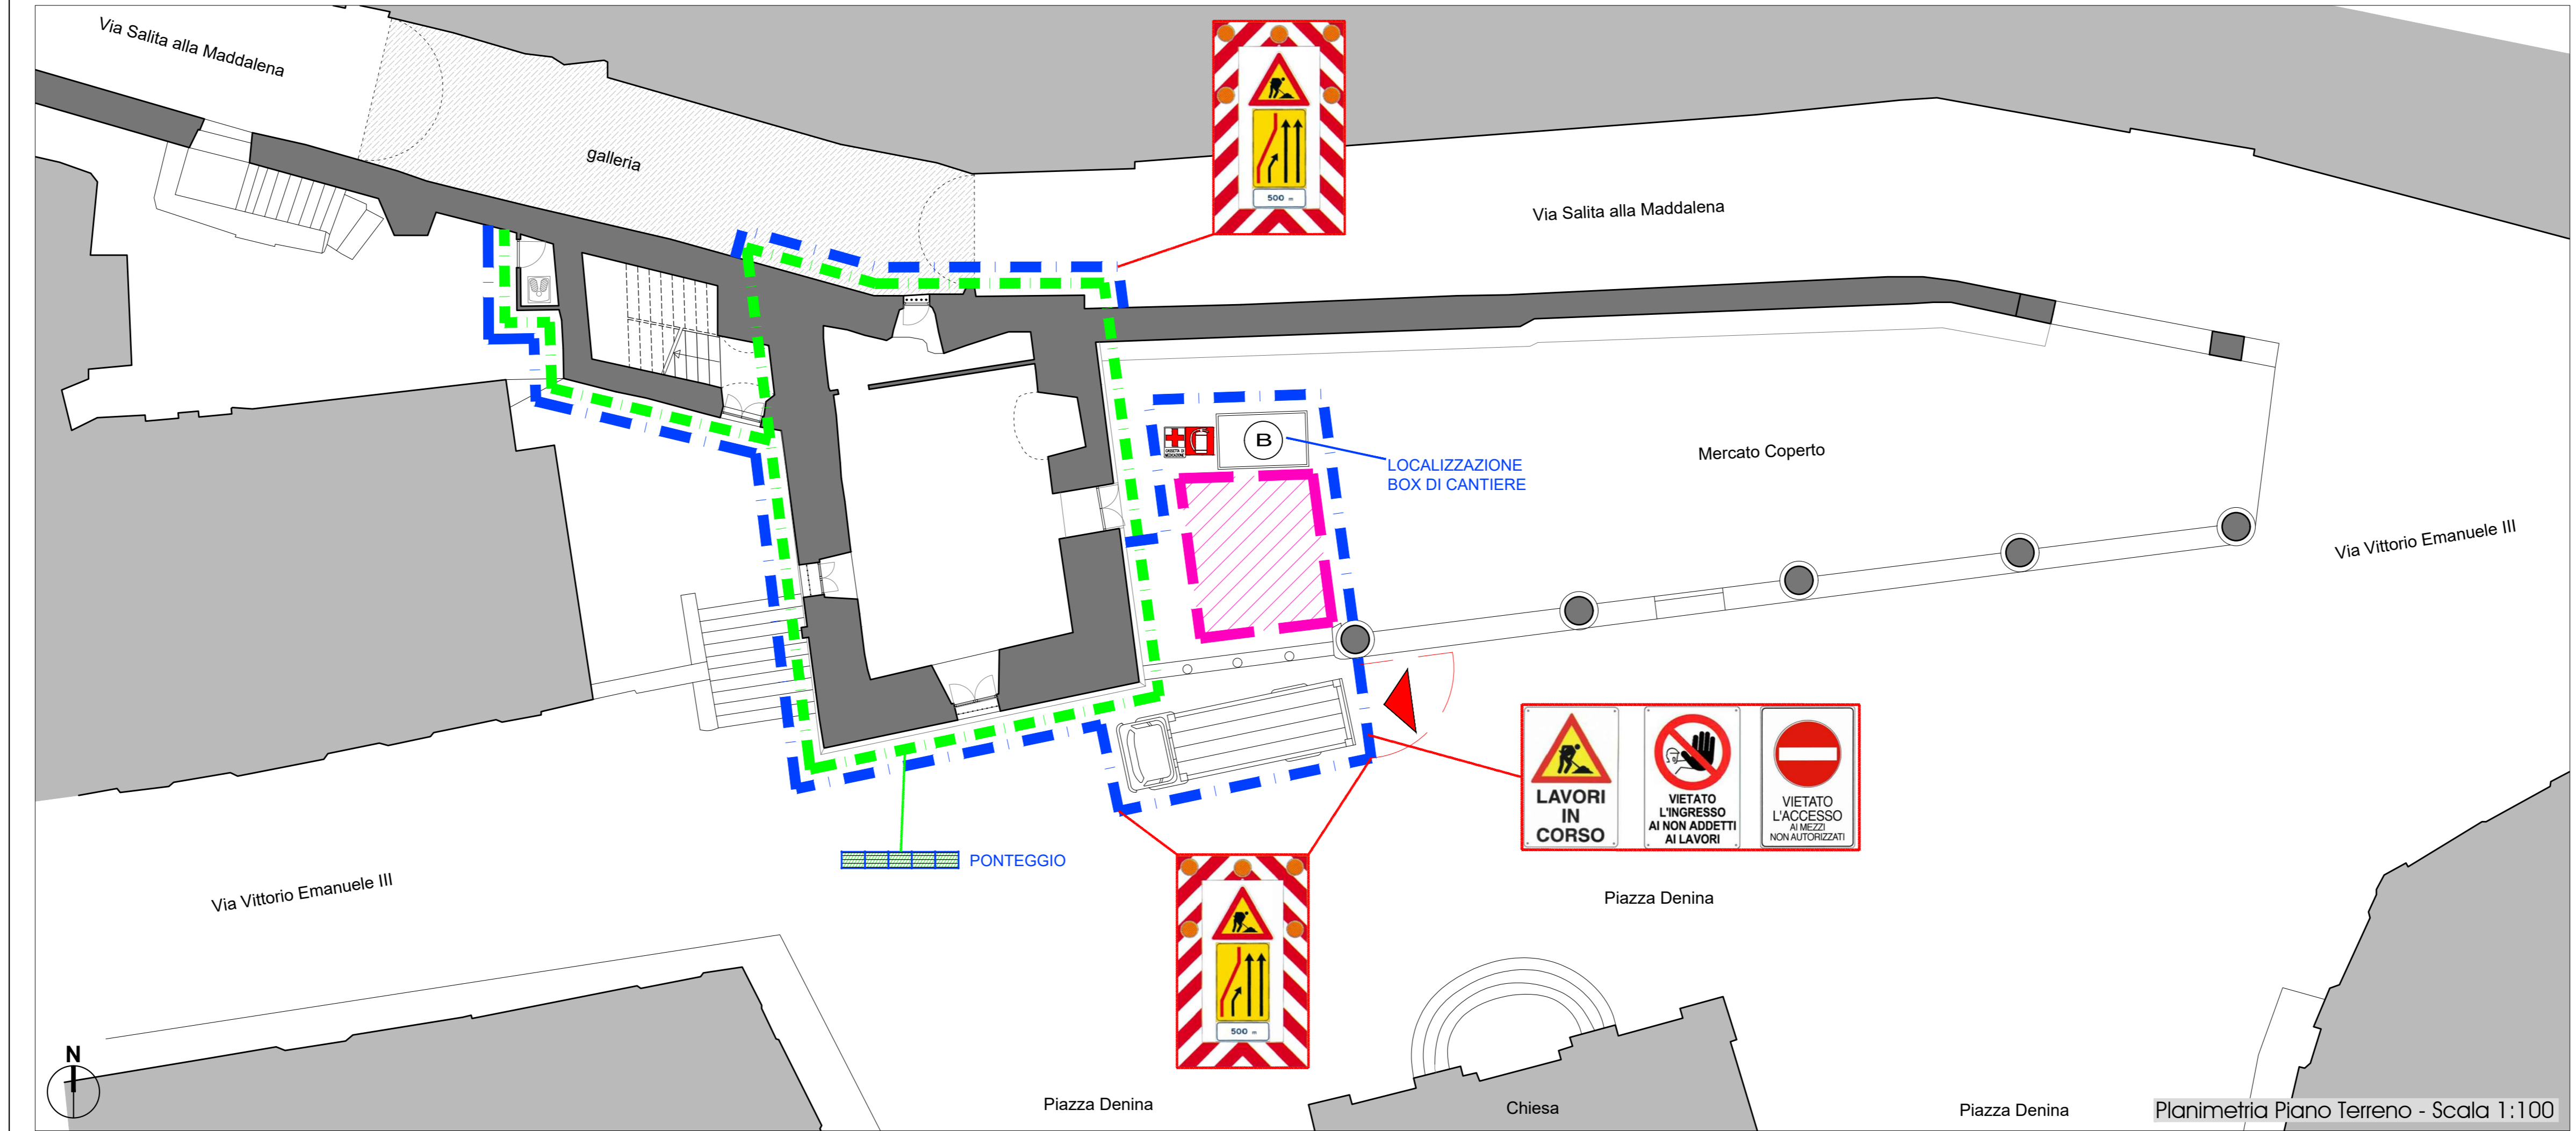

BOX DI CANTIERE

RECINZIONE METALLICA DI CANTIERE

LEGENDA:

- RECINZIONE DI CANTIERE
- PONTEGGIO
- AREA DEPONIA DI CANTIERE
- INGRESSO CANTIERE
- BOX DI CANTIERE

CARTELLONISTICA

VIETATO L'ACCESSO A PERSONE E MEZZI NON AUTORIZZATI

TENSIONE ELETTRICA PERICOLOSA

È OBBLIGATORIO USARE I MEZZI DI PROTEZIONE PERSONALE IN DOTAZIONE A CIASCUNO

Planimetria Piano Terreno - Scala 1:100