Provincia di Cuneo Comune di Revello

Piano Esecutivo Convenzionato di libera iniziativa
Art.43 L.R. 56/77 modificato dalla L.R. n.3 del 25/05/2013 e L.R. n.17 del 12/08/2013

COSTRUZIONE DI FABBRICATI RESIDENZIALI, OPERE DA REALIZZARSI IN REVELLO E CENSITE A CATASTO AL FOGLIO 25 MAPPALI N°1415,1414,483,427,424,405 ZONA 1/R.6.3.1 del PRGC

I Progettisti:

Arch. Mauro Giuseppe Fiesta
Via Saluzzo, 44 - 12036 Revello (CN)
iscritto all'ordine degli Architetti della Provincia di Cuneo al n° 1500
P.IVA 03076980048 - C.F. FLS MGS 79E12 H727J
email: info@studioarchitettofiesta.it

Geom. Maria Parotto
Piazza della Chiesa, 1 - 12036 Revello (CN)
iscritto all'Albo dei Geometri della Provincia di Cuneo al n° 1656
P.IVA: 006 3301 004 7 - C.F.: PRT MLG 56H73 D305S
email: studio@geometriparotto.eu

Committenti:

Giordano Sara
nata a Saluzzo il 25/11/1977
(C.F. GRD SRA 77S65 H727L)

LA MARTINA S.R.L.
Sede: Varese (VA) Via Maggiolina 2
(P. IVA 03742470127)

Fiesta Emanuele Bartolomeo
nato a Saluzzo il 09/04/1976
(C.F. FLS MLB 76D09 H727R)

Fiesta Mauro Giuseppe
nato a Saluzzo il 12/05/1979
(C.F. FLS MGS 79E12 H727J)

ELABORATO GRAFICO

Tipologia intervento edilizio: Planimetria generale, ingombro planimetrico, sezione tipo e particolare recinzione

TAV. 13

Data: 23.07.2025	Scala:	Disegnatore: PA	Aneres \ PEC Fiesta \ Planimetria PEC Rev31 rev4 DEFINITIVO

revisione	01	data	18/04/2025
revisione	02	data	24/04/2025
revisione	03	data	28/04/2025
revisione	04	data	23/07/2025

Il presente disegno è di proprietà dello "Studio Tecnico Geom. Parotto" ed è tutelato a rigore di legge. E' fatto divieto riprodurlo senza autorizzazione

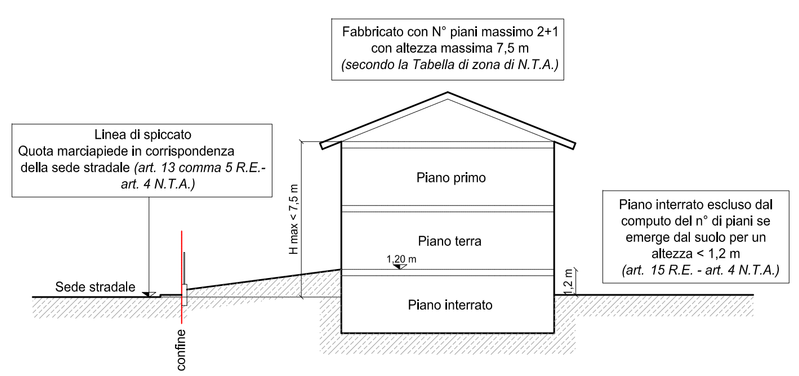

SEZIONE TIPO

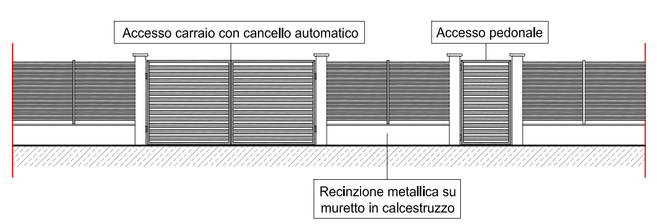

RECINZIONE TIPO
scala 1:50

PLANIMETRIA TIPOLOGIE EDILIZIE
FOGLIO 25 - Scala 1:200

DELIMITAZIONE LOTTI
DISTANZE DAI CONFINI